

ZEICHENERKLÄRUNG


W KLEINSTRUKTUREN DER FREIEN LANDSCHAFT	
WAO	Kleinstrukturen
WB1	Feldscheune, Schuppen
WB3	Weideunterstand
WB7	Gartenabfälle

SONSTIGE DARSTELLUNGEN	
	Plangebietsgrenze

SCHUTZGEGENSTÄNDE / BESONDERHEITEN	
	§ 30 BNatSchG – Biotope : –
	Schutzgebiete : –
	Prioritätsraum VBS : –
	Biotoptkartierung : –

Grundlage: Biotoptypenkartierung nach Biotoptypenschlüssel RLP (Conze/Cordes)

ÜBERSICHT

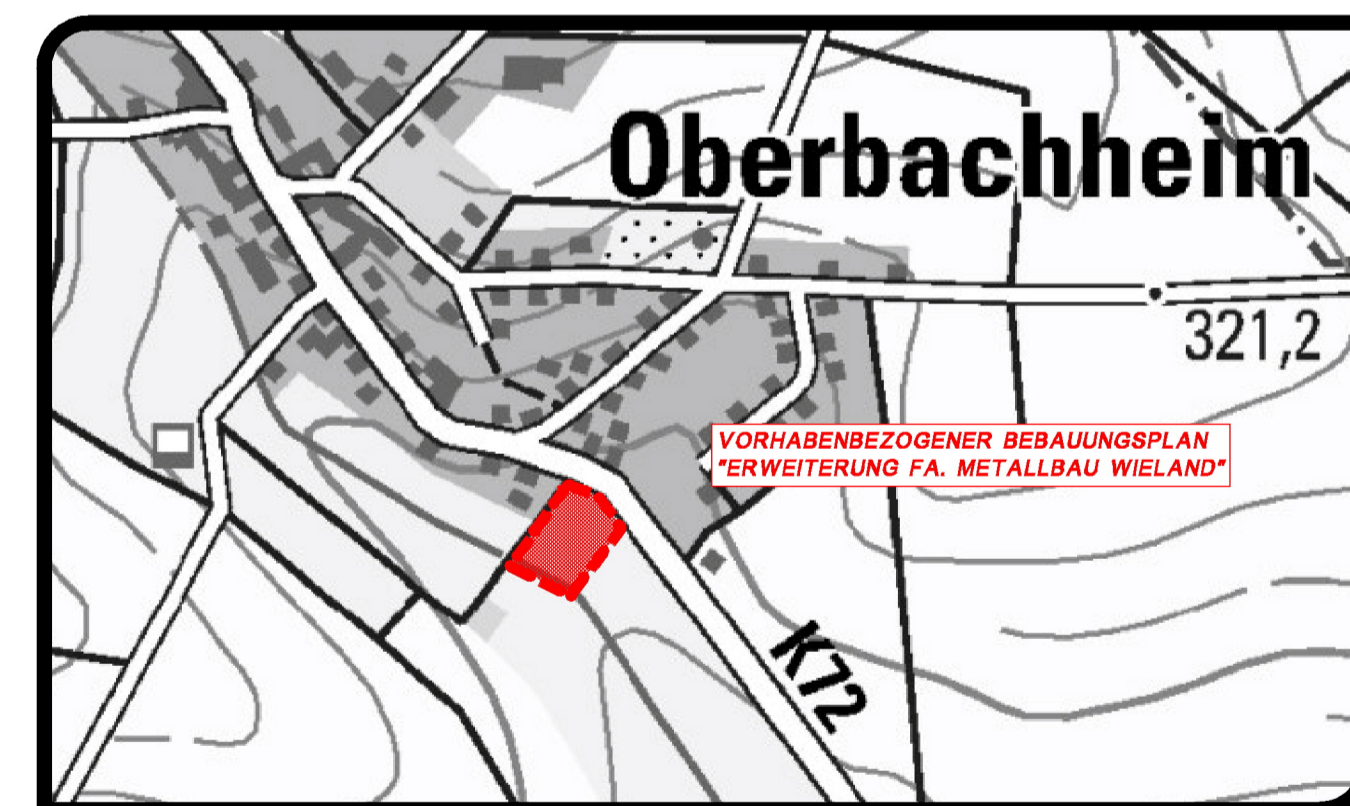

ZEICHENERKLÄRUNG

B KLEINGEHÖLZE	
BB0	Gebüsch, Strauchgruppe
BB2	Einzelstrauch
BF1	Baumreihe
BF2	Baumgruppe
BF3	Einzelbaum
BF6	Obstbaumreihe
BJ0	Siedlungsgehölz

E GRÜNLAND	
EAO	Fettwiese
EBO	Fettweide

F GEWÄSSER	
FMO	Bach

G GESTEINSBIOTOPE	
GFO	Vegetationsarme oder -freie Bereiche

K SAUM BZW. LINIENF. HOCHSTAUDENFLUR	
KB2	Gewässerbegleit. tr. Saum/Hochstaudenflur, linienf.

ZEICHENERKLÄRUNG

H WEITERE ANTHROPOGEN BEDINGTE BIOTOPE	
HA0	Acker
HC1	Ackerrain
HC3	Straßenrand
HJ0	Garten, Baumschule
HK0	Obstanlagen
HN1	Gebäude
HN2	Mauer, Trockenmauer
HT1	Hofplatz mit hohem Versiegelungsgrad
HT3	Lagerplatz, unversiegelt
HT4	Lagerplatz, versiegelt
HV3	Parkplatz

V VERKEHRS- UND WIRTSCHAFTSWEGE	
VA2	Bundes, Landes, Kreisstraße
VA3	Gemeindestraße
VB1	Feldweg, befestigt
VB2	Feldweg, unbefestigt


LANDSCHAFTSPANUNG ZUM VORHABENBEZOGENEN BEBAUUNGSPLAN "ERWEITERUNG FA. METALLBAU WIELAND"

- BIOTOP- UND NUTZUNGSTYPENPLAN -
ORTSGEMEINDE MIEHLEN
VERBANDSGEMEINDE NASTÄTTEN

MASSSTAB: 1:500 FORMAT: 0,60x0,60=0,36m² PROJ.-NR.: 12 760 DATUM: 11.12.2023

BEARBEITUNG:

KARST INGENIEURE GMBH
STÄDTBAU ■ VERKEHRSWESEN ■ LANDSCHAFTSPANUNG

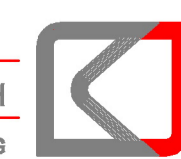

56283 NÖRTERSHAUSEN
AM BREITEN WEG 1
TELEFON 02605/9836-0
TELEFAX 02605/9836-30
info@karst-ingenieure.de
www.karst-ingenieure.de