


Verbandsgemeinde Nastätten

Januar 2025

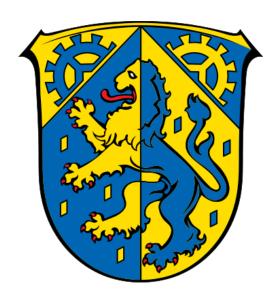

Örtliches Hochwasser- und Starkregenvorsorgekonzept für die Verbandsgemeinde Nastätten

Ortsgemeinde Kasdorf

Verbandsgemeinde Nastätten





Örtliches Hochwasser- und Starkregenvorsorgekonzept der

Verbandsgemeinde Nastätten

Ortsgemeinde Kasdorf

- Finalfassung -

Januar 2025

Anlagenverzeichnis

Anlage 1	Erläuterung	
Anlage 2	Maßnahmenliste allgemein	
Anlage 3	Übersichtslageplan	M 1: 25.000
Anlage 4	Planunterlagen "Gefährdungsbeurteilung"	
Anlage 4.1	Übersichtslageplan	M 1:5.000
Anlage 4.2.1	Lageplan 1	M 1:1.000
Anlage 4.2.2	Lageplan 2	M 1:1.000
Anlage 5	Maßnahmenliste	
Anlage 6	Planunterlagen "Maßnahmen"	
Anlage 6.1	Lageplan 1	M 1:1.000
Anlage 6.2	Lageplan 2	M 1:1.000
Anlago 7		
Anlage 7	Prioritätenliste und Kostenschätzung	
Anlage 7.1	Prioritätenliste und Kostenschätzung Prioritätenliste	







Anlage 1

ERLÄUTERUNG

Unternehmen: Örtliches Hochwasser- und

Starkregenvorsorgekonzept Verbandsgemeinde Nastätten

- Finalfassung -

Unternehmensträger: Verbandsgemeinde Nastätten

Landkreis: Rhein-Lahn-Kreis

Datum: Januar 2025



- Konzept -

Inhaltsverzeichnis

1	Anla	ss und Ziele	1
2	Kon	zepterstellung	2
	2.1	Richtlinien und Grundlagen	2
	2.2	Durchführung	4
	2.2.1	Grundlagendaten	4
	2.2.2	2 Öffentlichkeitsbeteiligung	6
	2.2.3	Erstellung der Konzeptunterlagen	8
3	Han	dlungsbereiche und Maßnahmen	10
	3.1	Öffentliche Vorsorge	11
	3.1.1	Flächenvorsorge und Wasserrückhalt	11
	3.1.2	Technische und bauliche Vorsorge	14
	3.1.3	Verhaltens- und Informationsvorsorge	16
	3.2	Private Vorsorge	18
	3.2.1	Elementarschadenversicherung	18
	3.2.2	Privater Objektschutz	20
4	Dok	umentation der Öffentlichkeitsbeteiligung	24
	4.1	Startgespräch	24
	4.2	Ortsbegehungen und Workshop 1	27
	4.3	Eintragungen Onlineportal	29
	4.4	Beteiligung Träger öffentlicher Belange	30
	4.5	Abschlussveranstaltung und Workshop 2	36
5	Orts	gemeinde Kasdorf	43





- Konzept -

	5.1	Räumliche und topographische Einordnung	43
	5.2	Grundlagendaten Hochwasserinformationspaket Rheinland-Pfalz	44
	5.3	Gewässerstrukturgüteklasse	50
	5.4	Ergebnisse der Öffentlichkeitsbeteiligung	51
	5.4.2	1 Vergangene Ereignisse	51
	5.4.2	2 Gefährdungsbereiche	52
6	l iter	raturverzeichnis	54



1 Anlass und Ziele

Konzept –

Starkregenereignisse nehmen zu – kein kleiner und kein großer Ort, keine Landschaft und kein Landesteil bleiben von der Möglichkeit eines Starkregenereignisses verschont.

Hochwasser ist eine natürliche Erscheinungsform im Kreislauf des Wassers und ist oft mit nachteiligen Gefahren für Menschen und Sachgüter verbunden. Neben den Überflutungen aus Gewässern (fluviale Überflutung) werden auch Ortsgemeinden betroffen sein, die fernab von einem Gewässer von Sturzfluten überflutet werden (pluviale Überflutung). Häufig werden pluviale Überflutungen ausschließlich starken topographischen Veränderungen zugewiesen, aber die Vergangenheit bewies, dass auch Ebenen nicht ausgenommen zu betrachten sind. Die zunehmende Anzahl von Starkregenereignissen aufgrund der zunehmenden mittleren Lufttemperaturen infolge des Klimawandels mit anschließenden fluvialen und pluvialen Überflutungen ließen die Notwendigkeit der Örtlichen Hochwasser- und Starkregenvorsorgekonzepte in Rheinland-Pfalz entstehen.

Die Konzepterstellung an sich ist ein Gemeinschaftsprojekt. Betroffene Bürger, Gemeinden und das Land Rheinland-Pfalz sollen gemäß ihrem Wissen, ihren Erfahrungen und ihren Möglichkeiten dazu beitragen, Schäden infolge von Überflutungen in der Zukunft zu minimieren – ein gänzliches Unterbinden von Schäden wird nicht möglich sein, weil die Entwicklung solcher Extremereignisse nicht abgeschätzt werden kann. Aus diesem Grund werden im Zuge der Konzeptaufstellung keine **Schutz**maßnahmen, sondern ausschließlich **Vorsorge**maßnahmen entwickelt.

Bei der Aufstellung der Vorsorgekonzepte wird das Ziel verfolgt, hochwasser- und starkregengefährdete Bereiche innerhalb der durch den Auftrag lokalisierten Region (Gemarkungsgrenze) herauszuarbeiten und sowohl den verantwortlichen Stellen als auch betroffenen Bürgerinnen und Bürgern präzise Empfehlungen zur Schadensminimierung und -verhütung im Extremfall an die Hand zu geben. Auf Grundlage der Umsetzbarkeit und Wirksamkeit der Maßnahme wird ein Kosten-Nutzen-Faktor ermittelt, aus welchem eine Priorisierung der jeweiligen Maßnahme unter der Gesamtheit der Maßnahmen resultiert.





2 Konzepterstellung

Die Verbandsgemeinde Nastätten hat den ersten Teil eines örtlichen Hochwasser- und Starkregenvorsorgekonzeptes abgeschlossen. Dabei wurden die Stadt Nastätten und die Ortsgemeinden Buch, Diethardt, Hainau, Marienfels, Miehlen und Niederbachheim bearbeitet. Am 14.12.2022 beauftragte die Verbandsgemeinde die Erstellung des zweiten Teiles eines örtlichen Hochwasser- und Starkregenvorsorgekonzeptes. In diesem Schritt wurden die Ortsgemeinden Bettendorf, Hunzel, Kasdorf, Kehlbach, Niederwallmenach, Oelsberg, Ruppertshofen, Strüth und Winterwerb bearbeitet. Mit diesem Schritt folgt die Verbandsgemeinde der Empfehlung des Landes Rheinland-Pfalz, im Falle eines Hochwasser- und Starkregenereignisses – das heißt im Extremfall – vorbereitet zu sein und Abhilfe leisten zu können, indem über die Öffentlichkeitsarbeit der Ortsgemeinden und Stadt eine Sensibilisierung der Bürger und eine angepasste Koordination der Gefahrenabwehr stattfindet.

2.1 Richtlinien und Grundlagen

Die Richtlinie 2007/60/EG Richtlinie über die Bewertung und das Management von Hochwasserrisiken stellt ein von der EU koordiniertes Handlungsmuster zur Verfügung.

Mit dieser Richtlinie wird eine Bewertung des vorherrschenden Hochwasserrisikos erzeugt und die interdisziplinäre Abstimmung aller Fachkreise angeregt. In Deutschland ergänzt das Wasserhaushaltsgesetz (WHG) diese rechtlichen Regelungen zum Hochwasserschutz und Hochwasserrisiko.

Darüber hinaus hat das Informations- und Beratungszentrum Hochwasservorsorge Rheinland-Pfalz (IBH) einen Leitfaden zur Aufstellung eines örtlichen Hochwasser- und Starkregenvorsorgekonzepts publiziert, an welchem die Bearbeitungsschritte zur Aufstellung dieses Hochwasser- und Starkregenvorsorgekonzeptes orientiert sind. In dem Leitfaden des IBH werden die Ziele, die Aufgaben eines jeden Beteiligten, die Verfahrensschritte, aber auch die Umsetzungs- und Bewertungsmöglichkeiten der Vorsorgemaßnahmen nach finaler Aufstellung des Konzeptes unterschieden.





- Konzept -

Die Grundidee der Konzeptaufstellung in den Themenkomplexen Hochwasser und Starkregen basiert auf zwei Phasen: Die erste Phase enthält die Aufstellung eines solchen Hochwasser- und Starkregenvorsorgekonzeptes, wie es im Rahmen dieser Projektbearbeitung durchgeführt wird. Nach Abgabe dieses ersten Schrittes wird die Umsetzung und Weiterverfolgung von Maßnahmen von Seiten der SGD Nord beziehungsweise der Mitarbeiter des KHH (Kompetenzzentrum Hochwasservorsorge und Hochwasserrisikomanagement) in Zusammenarbeit mit dem IBH Mainz und der jeweiligen Kommune bzw. Stadt oder Ortsgemeinde in einer zweiten Phase bearbeitet. Dabei steht die regelmäßige Weiterentwicklung des in Phase 1 aufgestellten Konzeptes als oberste Priorität auf der Aufgabenliste der Phase 2, um beispielsweise aufgetretene Ereignisse, Baugebietserschließungen oder auch Dorferneuerungsprojekte in das Konzept zu integrieren. Darüber hinaus werden aus Phase 1 Maßnahmen zur Umsetzung deklariert, zu welchen über separate Aufträge Planungsleistungen ausgeschrieben und schließlich die bauliche Umsetzung beauftragt werden.





2.2 Durchführung

- Konzept -

2.2.1 Grundlagendaten

Eine erste Gefährdungsbeurteilung der Gemeinden erfolgt im Vorfeld der Ortsbegehungen über eine topographische Einschätzung der im Zuge des Konzeptes zu behandelnden Ortsgemeinden über die im Landschaftsinformationssystem der Naturschutzverwaltung Rheinland-Pfalz (LANIS RLP, 2024) festgehaltenen Daten. Darüber hinaus werden diese Informationen mit Bestandsdaten der Gewässer und Auen, und der Flächennutzung und Abflussbildung ergänzt, welche über das durch das Büro Feldwisch aufgestellte und über die Homepage der Aktion Blau Plus veröffentlichte Hochwasserinformationspaket einbezogen werden.

Das Hochwasserinformationspaket ist ein vom Ingenieurbüro Feldwisch im Auftrag des Landesamtes für Umwelt zusammengestelltes Bündel von Informationen je Verbandsgemeinde aus Rheinland-Pfalz, welches im Zuge der Gewässerentwicklung in Rheinland-Pfalz aufgestellt wurde. Neben den Bestandsdaten werden auch Maßnahmenvorschläge an den Gewässern, in den Auen und auf den Flächen vorgeschlagen und eine erste Gefährdungsbeurteilung jedes Ortes vorgenommen.

Die Hochwasser- und Starkregengefahrenkarten basieren auf einer landesweit einheitlichen Vorgehensweise, bei welcher die ermittelten Ergebnisse durch Fachkenntnisse und Luftbildabgleich plausibilisiert, jedoch nicht vor Ort kontrolliert werden. Aus diesem Grund sind Widersprüche zwischen Hochwasserinformationspaket und der Realität nicht auszuschließen, sodass ein Verzicht der Bürgerbeteiligung zur Plausibilisierung der Grundlagendaten vom Land Rheinland-Pfalz anhand der Ortskenntnisse und Erfahrungswerte aus vergangenen Ereignissen unabdingbar ist.

Die Gefährdungsbeurteilung der einzelnen Ortsgemeinden ist in Karte 5 des Hochwasserinformationspaketes enthalten und wurde auf Grundlage eines DGM5 (Gitterweite von 5 m) erzeugt. Neben den markanten Abflusskonzentrationen als mögliche Abflussschneisen eines Starkregenereignisses sind auch die potenziellen überflutungsgefährdeten Bereiche in





- Konzept –

Folge eines Hochwassers in ersten Ortsbegehungen von Seiten des Ingenieurbüros abzulaufen und Gefährdungsbereiche zu identifizieren.

Sowohl in den Abflusskonzentrationen als auch in den Überflutungsbereichen sind keine hydraulischen Überlastungen des Kanalsystems inbegriffen, weil die unterirdischen Leitungsnetze aus wirtschaftlicher Sicht nicht auf die Dimensionierung eines Starkregenereignisses ausgelegt werden können.

Ergänzend zu den Flächenkartierungen des Hochwasserinformationspaketes wurde die Kartierung der erosionsgefährdeten Flächen des Landesamtes für Geologie und Bergbau herangezogen und vor Ort verifiziert.





2.2.2 Öffentlichkeitsbeteiligung

- Konzept -

Eine erste Zusammenkunft aller öffentlichen Beteiligten – seien es die Vertreter der Verbandsgemeinde, der Bauhöfe, der initiierenden Wasserbehörden (untere und obere Wasserbehörde), der Gefahrenabwehr, der Straßenunterhaltungspflichtigen (LBM), Vertreter der Ver- und Entsorgung (Verbandsgemeindewerke, Gas- und Stromversorger, Telekom), Vertreter von Forst und Landwirtschaft, das Dienstleistungszentrum ländlicher Raum (DLR), aber auch die Gemeindevertreter, für welche ein Hochwasser- und Starkregenvorsorgekonzept aufgestellt wird – findet im Rahmen eines Startgespräches statt. Die Intention des Startgespräches zu Beginn der Konzepterstellung beinhaltet die Übermittlung des Aufstellungszweckes, den Ablauf, aber auch die jeweiligen Inhalte samt notwendiger Beteiligten. Mit dem Einbeziehen aller Institutionen ab Beginn der Konzepterstellung, die im Laufe des Konzeptes zu beteiligen sind, werden die Zielorientiertheit verfolgt und Unklarheiten und mögliche verspätete Anregungen minimiert.

Die ersten Kontaktveranstaltungen mit Bürgern werden in Form von Ortsbegehungen mit einem integrierten ersten Bürgerworkshop durchgeführt, in welchen Gefährdungsbereiche abgelaufen und Stellen bereits eingetretener Ereignisse aus ortskundiger Sicht erläutert werden. Darüber hinaus wurden vorweg allgemeine Grundlageninformationen zum öffentlichen und privaten Objektschutz geklärt und die Intentionen und der Inhalt eines solchen Konzeptes aufgezeigt.

Nach Aufstellung des vorläufigen Vorabzuges des Konzeptgegenstandes wurden die Träger öffentlicher Belange über die Inhalte informiert und um eine Stellungnahme gebeten.

In einer abschließenden Veranstaltung, zu welcher die Anmerkungen der Träger öffentlicher Belange bereits eingearbeitet sind, werden in Form eines zweiten Bürgerworkshops die gesamten Planunterlagen im Umfang von Gefährdungsbereichen mit dazugehörigen Maßnahmen vorgestellt und mit den Bürgern besprochen. Zudem wird ein Rundumschlag über möglichen privaten Objektschutz und die Rechte und Pflichten aus Sicht der Bürger und eine Übersicht der Zuständigkeiten am und im Gewässer gegeben.





- Konzept -

Um den Informationsfluss zwischen den Bürgern und dem Ingenieurbüro GBi-KIG zu optimieren, wurde parallel zu den analogen Veranstaltungen ein Onlineportal zur Verfügung gestellt, auf dem jeder Anwohner oder auch extern Ortskundiger die Möglichkeit hatte, ortsspezifische Ereignisse und Erfahrungen zu teilen. Diese Einträge reflektieren die Ereignisse georeferenziert, werden aber gleichzeitig über die Textfunktion beschrieben und einer Eintretenswahrscheinlichkeit zugeordnet, sodass die Priorität eines Handlungsbedarfes besser abgeschätzt werden kann.

Die Einladung der Träger öffentlicher Belange erfolgte postalisch beziehungsweise digital per Mail. Die Bürger hingegen wurden über Bekanntmachungen im Amtsblatt und über Aushänge in Schaukästen der jeweiligen Stadtteile zu den Veranstaltungen eingeladen.



2.2.3 Erstellung der Konzeptunterlagen

- Konzept -

In Anlehnung an die definierten Gefährdungsbereiche infolge der Phasen aus den Abschnitten 2.2.1 und 2.2.2 sind Maßnahmen entwickelt worden, welche einem vorsorglichen Handeln entsprechen und im Extremfall Schaden reduzieren sollen.

Neben den durch das Startgespräch, die Ortsbegehung und das Onlineportal ermittelten Gefährdungsbereichen wurden die Träger öffentlicher Belange an der Maßnahmenentwicklung beteiligt, sodass sowohl der Einsatz der Gefahrenabwehr und der Bauhöfe als auch die Ver- und Entsorgung im Extremfall gesichert ist.

Die Maßnahmen basieren zum einen auf vorsorglicher Handhabung der Gefahrenstellen und zum anderen auf den vom Land Rheinland-Pfalz festgelegten Maßnahmenvorschlägen in der Aue und in der Fläche, welche den Hochwasserinformationspaketen zu entnehmen sind, ergänzt um die Maßnahmen, die aus der Gefährdungsbeurteilung der erosionsgefährdeten Bereiche resultieren.

Diese Differenzierung zwischen Maßnahmen infolge definierter Gefährdungsbereiche und Maßnahmen, die vom Land Rheinland-Pfalz im Zuge des Hochwasserinformationspaktes theoretisch festgelegt worden sind, wird der Kurztext der Maßnahme in den Planunterlagen mit einer braunen (Handeln lt. Gefährdungsbereich) und grünen (Handeln lt. HWIP) Schraffur gekennzeichnet.

Die Maßnahmen selbst sind mit einem Code versehen, welcher sich aus drei Teilen zusammensetzt. Die erste Ziffer beschreibt den jeweiligen Ort (Gemeindekennziffer), die zweite Ziffer beschreibt dabei die jeweilige Gefahrenstelle, auf welche sich die Maßnahme bezieht. Sofern eine Maßnahme keiner Gefahrenstelle zuzuordnen ist, beginnen diese Maßnahmen an zweiter Stelle mit den Ziffern 90 und aufsteigend. Getrennt von einem Bindestrich wird der jeweilige Code der allgemeinen Maßnahme angehangen. Die Maßnahmen sind in einem allgemeinen Maßnahmenkatalog mit Ziffer und Beschreibungen in Lang- und Kurztext gelistet und werden mit dem Maßnahmencode der jeweiligen Maßnahme in der Ortsgemeinde bzw. Stadt zugeordnet (Abbildung 1). Der allgemeine Maßnahmenkatalog gilt für das gesamte Konzept.





- Konzept -

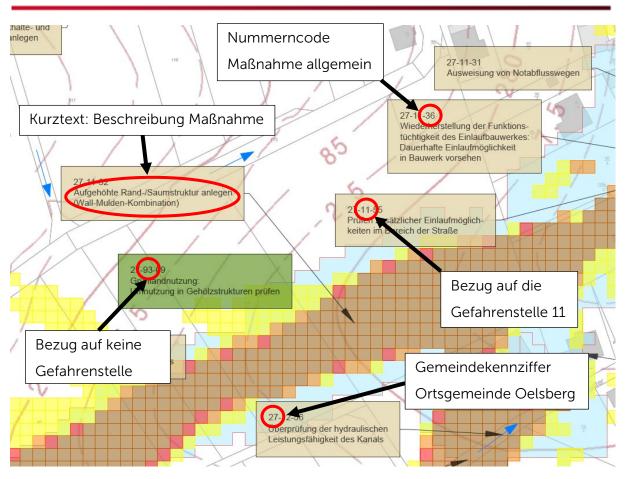


Abbildung 1: Verbildlichung der Maßnahmenbezeichnung (Auszug aus dem Maßnahmenplan Oelsberg)

Die entwickelten Maßnahmen wurden allesamt mit einer Priorisierung (Anlage 7.1) und einer Kostenschätzung (Anlage 7.2) versehen. Die Erstellung einer vereinfachten Wirtschaftlichkeitsbetrachtung für größere Rückhaltemaßnahmen ist aufgrund der nicht im Zuge der Konzeptaufstellung in der Aufgabenstellung enthaltenen Entwicklung einer Vorplanung nicht möglich, sodass weder Kosten geschätzt noch die Minimierung des Schadenpotenzials bewertet werden kann. Die vereinfachte Wirtschaftlichkeit ist im Zuge erster detaillierten Planungen bei Weiterverfolgung der Maßnahmen anzustellen. Die Priorisierung ist auf Basis des von der Ingenieurgesellschaft Siekmann und Partner entwickelten Schemas aus dem Jahre 2018 vorgenommen worden.





3 Handlungsbereiche und Maßnahmen

Konzept –

Die Grundlagenermittlung dient der Analyse und Auskunft über die existierende örtliche Hochwasser- und Starkregengefahr. Die wichtigen Daten zu technischen Schutzeinrichtungen, Infrastruktur, Alarm- und Einsatzplänen, Vorsorgemaßnahmen und Erfahrungen aus vergangenen Hochwasserereignissen werden analysiert, in die Maßnahmenerstellung eingebunden und Notwasserwege ausgewiesen.

Im Folgenden verdeutlicht eine Darstellung des Ministeriums für Klimaschutz, Umwelt, Energie und Mobilität (MKUEM) den Kreislauf, nach welchem die entwickelten Maßnahmen in unterschiedliche Handlungsbereiche eingeteilt wurden. In dieser Konzepterstellung wird ausschließlich der Bereich der Vorsorge behandelt.

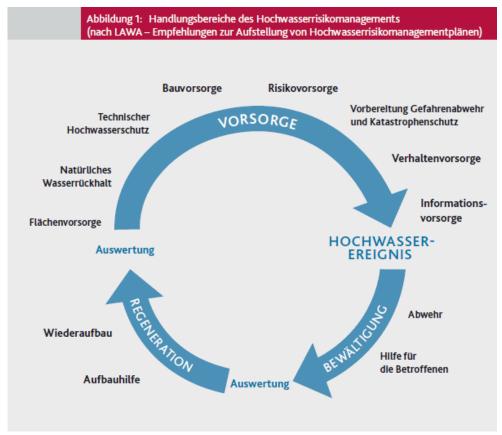


Abbildung 2: Handlungsbereiche des Hochwasserrisikomanagements (Quelle: MKUEM, o.J.)



3.1 Öffentliche Vorsorge

3.1.1 Flächenvorsorge und Wasserrückhalt

Die Flächenvorsorge und der Wasserrückhalt sind vorwiegend in den Flächennutzungen der Ackerflächen, des Grünlandes und der Forstwirtschaft verankert. Dazu gehört es, das Bewusstsein bezüglich der Bewirtschaftung der Flächen, zum Beispiel die Art der Saat (bspw. Mais hat sehr trockene Böden zur Folge und demnach ein hohes Risiko eines Oberflächenabflusses und damit einer Sturzflut) oder auch die Furchenrichtung zu hinterfragen und einer Gefährdungssituation mittels Bewirtschaftungshinweisen vorzubeugen. Außerdem gilt es, die Vielseitigkeit einer Grasnarbe zu berücksichtigen, welche einerseits als Wasserführung, andererseits aber dem gestörten Abfluss von Flächen dient.

Das Land Rheinland-Pfalz teilt die Maßnahmenvorschläge für Flächen im Rahmen des landesweit erstellten Hochwasserinformationspaketes in jeweils vier aufeinander aufbauende Maßnahmengruppen pro Flächentyp ein, nach denen jeweils die Bewirtschaftung erhalten oder angepasst werden sollte. Maßnahmen an Gewässern und Auen sind beispielsweise Sohlanhebungen oder erhaltende bzw. entwickelnde Maßnahmen für direkt an das Gewässer angrenzende Auen oder sonstige Flächen.





- Konzept -

	nahmenvorschläge in der Fläche nahmengruppen bei Ackernutzung					
IVIAISI	A0 - keine besonderen Maßnahmen erforderlich		und in der Aue			
			Maßnahmen an Gewässerstrecken mit eigendynamischer Entwicklung			
	A1 - konservierende Bodenbearbeitung inkl. Mulchsaat	•	Ausweisung eines Gewässerentwicklungskorridors			
	A2 - Direktsaat					
	 Hanglängenverkürzung Verzicht auf erosionsgefährdete Kulturen ganzjährige Bodenbedeckung 	•	Sohlanhebung und Ausweisung eines Gewässerentwicklungskorridors			
	A3 - Umwandlung in Grünland prüfen		ahmen an Gewässerstrecken eigendynamische Entwicklung			
	A4 - Umnutzung in Gehölzstrukturen prüfen	•	Sohlanhebung			
Maßr	nahmengruppen bei Grünlandnutzung G0 - Keine besonderen Maßnahmen erforderlich	•	Sohlanhebung und Ausweisung eines Gewässerentwicklungskorridors			
	G1 - keine besonderen Maßnahmen erforderlich	Maßna	ahmen in der Aue			
	G2 - Grünland erhalten, Narbenpflege optimieren		Gewässerstrecke mit Potenzial für eine Laufverlängerung			
	G3 - Wegeentwässerung überprüfen, ggf. Ableitung in die Fläche - Aktivierung von Kleinstrückhalten z.B. Wegedämmen, kleine Erddämme		Umwandlung von Ackerflächen und Wein-/Obstbauflächen und sonstigen Nutzungen in eine an den Standort angepasste Nutzung			
			Erhaltung der Grünlandnutzung in der Aue			
	G4 - Umnutzung in Gehölzstrukturen prüfen		Erhaltung des Waldes in der Aue (ggf. Umbau in standortangepassten Bestand)			
	nahmengruppen		Entwicklung von Auwald oder Bachuferwald in Verbindung mit Gewässerentwicklung (Vorschlag Ausgleichs-/Ökokontofläche)			
bei f	orstwirtschaftlicher Nutzung					
	W0 - keine besonderen Maßnahmen erforderlich		aßnahmen sind vorrangig an Gewässerstrecken orhandenem Retentionspotenzial durchzuführen			
	W1 - keine besonderen Maßnahmen erforderlich		Retentionspotenzial			
	W2 - Schaffung standortgerechter Laub- und Nadelmischwäider - abflusshemmende, möglichst hangparallele Wegeführung - Wegeentwässerung in die Fläche ableiten - Wegedämme für Kleinstrückhaltungen nutzen					
	W3 - Rückbau nicht zwingend notwendiger Wege - Rückegassen möglichst hangparallel ausrichten - bodenschonender Maschineneinsatz, ggf. Seillinienerschließung - in Steillagen Bodenschutzwald ausweisen - Belassen von Tothotz an Gewässern zur Erhöhung der Abflussrauigkeit	•				
	W4 - Aufgabe der waldbaulichen Nutzung prüfen - Entwicklung standortgerechten, naturnahen Waldes - Rückbau von Forstwegen in Gefällerichtung					

Abbildung 3: Maßnahmen für Flächen und Gewässer (Quelle: Auszug HWIP, 2020)





- Konzept –

Neben der Flächenbewertung gemäß Hochwasserinformationspaket sind die Flächen zusätzlich durch das Landesamt für Geologie und Bergbau in Erosionsklassen eingeteilt worden. Die dem Konzept Nastätten vorliegende Datengrundlage entstammen dem Kartenviewer des Landesamtes für Geologie und Bergbau unter der Rubrik "Bodenerosion ABAG" (Webadresse: https://mapclient.lgb-rlp.de/?app=lgb&view_id=23). Diese Daten wurden ebenfalls als Grundlage der Gefährdungsbeurteilung hinzugezogen, um entsprechende Maßnahmen zu entwickeln, und sind in den Planunterlagen der Gefährdungsbeurteilung aufgetragen.

Die standortgerechte Nutzung von gewässernahen Flächen beeinflusst den natürlichen Wasserrückhalt und das Retentionspotential der betroffenen Flächen maßgeblich. Womöglich können dezentrale Regenwasserversickerungsflächen für eine Entlastung der Gewässer sorgen.

Darüber hinaus sind die Bereiche einer Tiefenlinie, die im Hochwasserinformationspaket kartiert sind, einer besonderen Begutachtung im Zuge der Konzeptaufstellung zu unterziehen, um auch für diese Gefährdungsbereiche eine Vorsorge durch die Entwicklung von Maßnahmen zu generieren.



- Konzept -

3.1.2 Technische und bauliche Vorsorge

Der technische Hochwasserschutz beinhaltet hauptsächlich den Bau oder Ausbau von wasserrückhaltenden Einrichtungen, wie Deichen, Mauern, Rückhaltebecken oder ähnlichem. Er wird vor allem eingesetzt, um die Überschwemmung von landwirtschaftlich genutzten Flächen oder Siedlungsflächen zu verhindern und so den Schaden durch Hochwasser und Sturzfluten zu minimieren. Paradoxerweise erhöht der technische Hochwasserschutz im öffentlichen Raum zwar die Sicherheit vor Hochwasser, führt bei der Bevölkerung jedoch teilweise zu einem überhöhten Sicherheitsgefühl, aufgrund dessen der private Hochwasserschutz vernachlässigt wird – im Sprachgebrauch unter Hochwasserexperten wird diese Erscheinungsform auch als "Hochwasserdemenz" bezeichnet. Sobald die Schäden eines Ereignisses beseitigt sind, wird die zu jeder Zeit bestehende Gefahr eines Hochwassers oder Starkregenereignisses verdrängt und die Vorbereitungen bei plötzlichem Eintreten sind nicht getroffen – umso größer sind die Überraschung und der anschließende Schaden.

Der Begriff bauliche Hochwasservorsorge wird zwar häufig ausschließlich auf den privaten Bauherrn übertragen, ist aber auch im öffentlichen Bereich zur berücksichtigen und in Planungen einzubinden. Sowohl beim Bau von öffentlichen Gebäuden wie Gemeindeverwaltungen, als auch beim Bau oder Ausbau von bestehenden Kanalsystemen, wasserabführenden oder rückstauenden Gräben oder gewässernahen, von der Gemeinde unterhaltenen Bauwerken wie etwa Brücken.

Kanalsysteme können zwar aus wirtschaftlichen Gründen nicht auf die Dimensionierung eines Starkregenereignisses ausgelegt werden, sollten aber in regelmäßigen Intervallen (ungefähr 1- bis 2-mal pro Jahr) gespült werden und spätestens nach 10 Jahren via TV-Befahrung auf Schäden und Funktionstüchtigkeit überprüft werden.

Die regelmäßige Wartung und das Freihalten (bspw. Bewuchs) von Bauwerken sowie die Bemessung auf ein HQ100 spielen im Zuge der Hochwasservorsorge eine entscheidende Rolle. Zu klein bemessene Bauwerke können zu Hindernissen werden und zu überströmten Straßen und erheblichen Schäden an Bauwerken führen.





- Konzept -

An der Stirnseite entgegen der Strömung angebrachte Versorgungsleitungen wie Strom oder Gas können beim Aufstau des Gewässers an Brückenbauwerken beschädigt oder sogar mitgerissen werden. Im Extremfall könnte es sowohl zu einem Ausfall der Ver- und Entsorgung als auch zu einer Kontaminierung der Umwelt oder zu Personenschäden kommen. Die bewusste und durchdachte Planung von wasserabführenden Bauwerken und Neuerschließungen (bspw. Neubaugebieten) können bei starkregenbedingten Sturzfluten den entstehenden Schaden erheblich minimieren.



- Konzept –

3.1.3 Verhaltens- und Informationsvorsorge

Die Verhaltens- und Informationsvorsorge im öffentlichen Rahmen beinhaltet Einsatz- und Alarmpläne der Feuerwehr, Instandhaltungsmaßnahmen der Kommunen, sowie die Information und Beratung einerseits von Bürgern in gefährdeten Bereichen zu baulichen Schutzmaßnahmen, andererseits Stellen innerhalb der Kommunalverwaltung. Ersteres begünstigt hauptsächlich den privaten Objektschutz, während letzteres die interdisziplinäre Zusammenarbeit innerhalb der Kommune vorantreiben soll. Dabei unterstützt die Informationsvorsorge vordergründig die Einbeziehung bereits gewonnener Erkenntnisse aus dem Hochwasser- und Starkregenvorsorgekonzept für bauliche oder planerische Vorhaben.

Wichtige Aspekte eines durchdachten Einsatzplanes sind zum Beispiel die Erfassung der kritischen Infrastruktur (Krankenhäuser, Altenheime, Kirchen etc.), die Gewährleistung eines Notabflussweges (hochwasserfreier Verkehrswege und Koordinierungsbereiche für die Einsatzkräfte) und das Bereitstellen eines Evakuierungsplanes. Einsatzpläne sollten interkommunal und über die Gemeindegrenzen hinweg koordiniert und im Hinblick auf die Folgen der Überflutung abgestimmt werden.

Alarmpläne hingegen beinhalten unter anderem Alarmierungswege, die Erreichbarkeit von Einsatzleitungen und -kräften oder die klare Darstellung von Zusammensetzung, Unterbringung und Zuständigkeiten der Einsatzleitung.

Wichtig: Alle der Katastrophenschutzbehörde gleich- oder nachgeordneten Behörden, Einrichtungen und Stellen des Landes sind nach §5 Abs. 2 LKatSG verpflichtet, eigene Alarmund Einsatzpläne zu erstellen und zu pflegen, sowie diese mit Katastrophenschutzbehörden abzustimmen.

Andere Verhaltensmaßnahmen beinhalten die regelmäßige Kontrolle und Instandhaltung von technischen Vorsorgemaßnahmen durch die Gemeinde, wie zum Beispiel die Reinigung von Regeneinläufen, Rinnen und Gittern beziehungsweise Rechen vor Durchlässen und Verrohrungen.

Auch die Informationsbereitstellung im Vorfeld oder während eines Hochwasserereignisses über **mobile Warnsysteme** spielt eine wichtige Rolle.





- Konzept -

Unter den mobilen Warnsystemen sind Apps und Webseiten aufzuführen, die eine frühzeitige Warnung der Bürger initiieren:

Die wichtigsten Apps unter denen der Warnung vor Extremen sind die Warn- und Informationssysteme KATWARN und NINA. Diese mobilen Applikationen geben eine frühzeitige Warnung bzw. Information in Abhängigkeit des eingestellten Standortes heraus. Die herausgegebene Eilmeldung enthält die Überkategorie der Warnung mit Warnstufe und ggfls. ergänzende Informationen der Verhaltensvorsorge für die Bürger.

Wenn in dem betroffenen Ort eine Pegelmessstelle von Seiten der Wasserbehörden eingerichtet ist, können die aktuellen Wasserstände und Abflussmengen über die App **Meine Pegel** eingesehen werden. In Abhängigkeit vergangener Ereignisse sind Jährlichkeiten hinterlegt, wodurch den Bürgern ersichtlich wird, ab welchen Wasserstand eine Gefährdung bevorsteht. Die Gefahrenabwehr hat je nach Wasserstand Einsatzpläne zum vorsorglichen Handeln hinterlegt.



3.2 Private Vorsorge

Die Verpflichtung des vorsorglichen Handelns und der Schadensminimierung im Extremfall eines jeden Privaten wird durch die in §5, Absatz 2 des Wasserhaushaltsgesetzes (WHG) festgelegte Bestimmung gesetzlich festgehalten:

In Deutschland ist jede Person, die durch Hochwasser betroffen sein kann, im Rahmen des ihr Möglichen und Zumutbaren verpflichtet, selbst geeignete Vorsorgemaßnahmen zum Schutz vor nachteiligen Hochwasserfolgen und zur Schadensminderung zu treffen

Im Allgemeinen werden durch die Einbeziehung der Bürger in die Aufstellung des Hochwasser- und Starkregenvorsorgekonzeptes eine Sensibilisierung für das Gefahrenpotential eines solchen Extremereignisses initiiert und mit der Vorstellung privater Vorsorgeoptionen Handlungsvarianten vorgestellt.

3.2.1 Elementarschadenversicherung

Hochwasser- und Starkregenereignisse bergen für die Privatleute Gefahren, die sich von allen Seiten eines Objektes in das Innere bewegen können. Auf der folgenden Grafik sind die Wassereintrittsmöglichkeiten bei Gebäuden ersichtlich:





- Konzept -

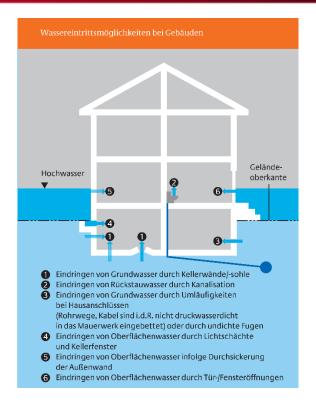


Abbildung 4: Wassereintrittsmöglichkeiten bei Gebäuden (BMI, 2018)

Eine Elementarschadenversicherung deckt diejenigen Schäden ab, welche durch das Wirken der Natur hervorgerufen werden. Ob und in welchem Maß der Abschluss einer solchen Versicherung möglich ist, wird im Bedarfsfall nach dem Schadensverlauf der vergangenen Jahre bzw. Jahrzehnte entschieden. Außerdem fließt das dem Privaten selbst überlassene Restrisiko und die bereits getroffenen Objektmaßnahmen in die Umfänglichkeit dieser Versicherung ein. Bei Abschluss einer solchen Versicherung begibt sich der Versicherte in die Pflicht, gewisse Dinge als Versicherungsgrundlage, wie zum Beispiel den Einbau einer Rückschlagklappe, zu erbringen.

Weitere Informationen bezüglich einer Elementarschadenversicherung (mögliche Elementarschäden, Höhe des Risikos, Hilfen, Umfang Elementarschadenversicherung) von Seiten des Landes Rheinland-Pfalz sind unter dem folgenden Link abzurufen: https://hochwassermanagement.rlp.de/unsere-themen/wie-koennen-wir-uns-vorbereiten/finanzielle-absicherung-elementarschadenversicherung





- Konzept –

3.2.2 Privater Objektschutz

Eine Beratung von Privaten bezüglich der Möglichkeiten von mobilen Schutzelementen ist während der Aufstellung eines Hochwasser- und Starkregenvorsorgekonzeptes förderfähig. Beratungen im Rahmen einer Bürgerbeteiligung (Ortsbegehung und/oder Workshops) sind nicht möglich, sodass diese Beratungen losgelöst und individuell durchgeführt werden. Im Rahmen dieses Konzeptes wurde die ergänzende Option zur privaten Objektschutzberatung an einem Objekt der neun betrachteten Orte wahrgenommen. Zudem erfolgte eine Beratung für fünf weitere Objekte aus dem Teil 1 des örtlichen Hochwasser- und Starkregenvorsorgekonzeptes der VG Nastätten.


Neben dem konkreten privaten Objektschutz ist auch der Einbau einer Rückschlagklappe zu empfehlen. Die Kanalisation kann wie bereits beschrieben nicht auf ein Starkregenereignis oder ein mehrjährliches Regenereignis ausgelegt werden, sondern wird i.d.R. auf ein 2 bis 5-jährliches Ereignis dimensioniert. Damit steigt die Gefahr eines Rückstaus innerhalb des Kanalnetzes rapide an. Schäden eines Rückstaus können von jedem Privatmann durch eine Rückstauklappe minimiert werden und bilden damit beispielsweise keine Grundlage eines Versicherungsschadens.

Weitere kostengünstige Praxisanwendungen, welche mit wenig Aufwand bereits großen Erfolg versprechen, werden im Folgenden exemplarisch aus der Broschüre der Stadt Ludwigshafen aus dem Jahr 2019 übernommen:





- Konzept –

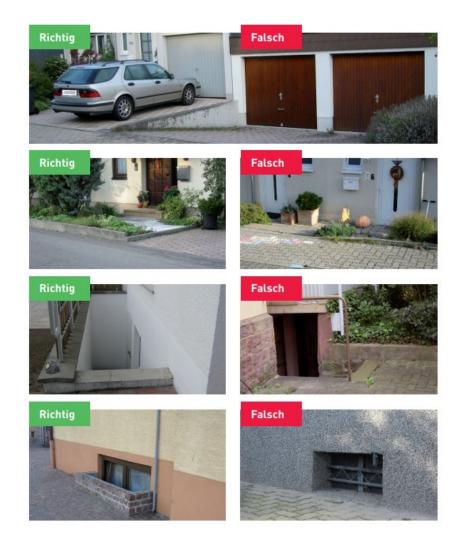







- Konzept -

Im Weiteren sind diverse Ausführungsmöglichkeiten eines privaten Objektschutzes aufgeführt, welche sowohl vom Privatmann als auch von Stellen der Gefahrenabwehr zum Einsatz kommen können, jedoch der aufwändigeren und kostspieligeren Kategorie angehören:

Bezeichnung	Aussehen	Beschreibung/Einsatz
Objektschutz		
Floodgate (ÖKO-TEC)	FLOODGATE	 Einfach: von ungeschulten Personen einbaubar Schnell: Einbau dauert maximal 2 Minuten Flexibel: in Breite verstellbar Sicher: 7 mm Neopren-Ummantelung als Dichtung mit starkem 25 mm Stahlrahmen (ÖKO-TEC Umweltschutzsysteme GmbH, o.J.)
BEAVER Schlauch- damm		 Schnell im Aufbau Einfach und flexibel einsetzbar Gute Lagerfähigkeit Mehrfach erfolgreich im Ernsteinsatz (Beaver Schutzsysteme AG, o.J.)
AQUARIWA		 Schnelle Bereitstellung am Einsatz- ort Einfachstes Handling vor Ort Schneller Aufbau, ohne Werkzeuge, für jedermann innerhalb Minuten erlernbar Schneller, rückstandsfreier Abbau Keine Entsorgungskosten Resistent gegenüber Chemikalien
		(Aquariwa GmbH, 2013)





- Konzept -

Mobile Hochwasserschutzwand



- Individuelle Anpassung der Dammbalkenlänge
- Von Einzelpersonen installierbar
- Jederzeit einsatzbereit
- Aus robustem Aluminium
- Geringes Gewicht
- Gute Lagerfähigkeit

(Das Dach. Stark wie ein Stier, o.J.)





- Konzept -

4 Dokumentation der Öffentlichkeitsbeteiligung

4.1 Startgespräch

Nr.	Thema	Bemerkungen
1	Einführung in das Thema	
	Veranlassung des Konzeptes	
	 Handlungsbereiche und Handlungsfelder (Hochwasser und Starkregen), Möglichkeiten für die Öffentlichkeit UND Private (Pflicht für Privatpersonen gem. §5, WHG) 	
	 Differenzierung: Schutz und Vorsorge → es kann mit den im Konzept enthaltenen Maßnahmen kein 100%-iger Schutz ge- währleistet werden, weswegen ausschließlich Vorsorgemaß- nahmen aufgestellt werden können 	
	Ermöglichung der Öffentlichkeitsarbeit und Bürgerbeteiligung u. a. über die Homepage VG Nastätten (z.B. Onlineportal)	
2	Aufbau und Struktur Konzept VG Nastätten - Teil 2	
	 Im abgeschlossenen Teil 1 wurden die Stadt Nastätten und 6 Ortsgemeinden (überwiegend am Gewässer II. Ordnung) betrachtet 	
	 Umfang des Konzeptes der VG Nastätten im Teil 2: 9 Ortsgemeinden (ausschließlich an Gewässern III. Ordnung) 	
	Bestandteile des Konzepts inkl. Terminierung	
	Ziele und Beteiligte während des Konzeptes	
	Aufzeigen nächster Schritte, Konzeptaufstellung kann bereits mit den aktuell vorhandenen Erkenntnissen beginnen	
	 Es wurde von Seiten GBI die Bitte um Zusendung weiterer Bilddokumentationen, Videos und Berichte zu vergangenen Ereignissen gebeten 	





- Konzept -

3	Erläuterung der Handlungsbereiche mit Beispielen aus der Praxis	
	Anhand realer Beispiele aus den Ortsgemeinden aufgrund be- reits abgeschlossener Ortsbegehungen	
4	Ergebnisse aus abschließender Diskussionsrunde:	Fragen und An-
	 Bereitstellung der Präsentation durch Ortsgemeinden er- wünscht → Weiterleitung durch GBI an VG, VG an Ortsbürger- meister. 	merkungen der Zuhörer
	OG Niederwallmenach: Umgang mit innerörtlicher Gewässer- pflege (Bewuchs). → Vorschlag (GBI & VG): Durchführung halbseitiger Maaten unter Berücksichtigung der Schonzeiten	
	 OG Niederwallmenach: Verkehrssicherungspflicht bez. Verrohrung auf Kinderspielplatz Weiseler Str.: TÜV-Bemängelung wegen fehlendem Schutzgitter → Einholung einer Stellungnahme der Unfallkasse Gleiches Vorgehen für Einlaufbauwerk Fußballplatz Oelsberg 	
	 Sind Konzeptmaßnahmen verbindlich? → Nein, Maßnahmen zur Umsetzung sind nicht verbindlich, gelten als Empfehlun- gen. 	
	 Durch Konzept bekannte Gefahrenstellen: Rechtliche Haftung der Gemeinde bei Schadensereignissen, wenn Umsetzung der Maßnahmen noch nicht erfolgt ist → Keine rechtsverbindliche Antwort möglich Nachtrag: Bei "Versagen" der öffentlichen Hand, Schadensfallprüfung durch Versicherungen ggf. möglich. Klärung durch Gutachten. 	
	 Vornehmen der Straßeneinlaufreinigung durch Anwohner? → Unklare Haftungsfrage bez. Verletzungsrisiko und Verkehrssicherungspflicht. Nachtrag: Berücksichtigung oder Erlassung von Regelungen in Gemeindesatzung. Zudem fachgerechte Entsorgung des Eimerinhalts, da belastetes Material. 	
	 Vorsorgemöglichkeiten bei Extremereignissen → Verweis durch GBI auf Präsentation, S. 7: Starkregenindex 	





- Konzept -

	sowie mögliche Maßnahmen bei verschiedenen Ereignis-Häu- figkeiten (Entwässerung, privater Objektschutz). Extreme wür- den unwirtschaftliche Maßnahmen erfordern → nicht umsetz- bar. Hier Fokus auf Verhaltensvorsorge, Gefahrenabwehr (z. B. Evakuierung) und Objektschutz.
5	Beteiligungsmöglichkeiten durch Bürger und TöB <u>weiterhin</u> :
	Berichterstattung/Zusammenstellung von Fotos/Videos ver- gangener Ereignisse (z. B. Starkregen@vg-nastaetten.de)
	Eintragung von Gefährdungsbereichen über Internetportal (Homepage VG Nastätten und Information Amtsblatt)
	Teilnahme an Bürgerveranstaltungen: Öffentliche Ortsbege- hungen (bereits im Frühjahr 2023 erfolgt), Abschlussveranstal- tung im Sommer 2024
	Je intensiver die Beteiligung, desto ausgeprägter ist auch der Konzep- tinhalt.







- Konzept -

4.2 Ortsbegehungen und Workshop 1

Thema:	Inhalt Ortsbegehung mit integriertem 1. Bürgerworkshop					
						An- zahl Teil- neh- mer
Ort:	OG Bettendorf	Datum:	03.05.2023	Uhrzeit:	9.00 Uhr	10
Ort:	OG Winterwerb	Datum:	03.05.2023	Uhrzeit:	13.00 Uhr	10
Ort:	OG Kehlbach	Datum:	10.05.2023	Uhrzeit:	13.00 Uhr	28
Ort:	OG Niederwall- menach	Datum:	10.05.2023	Uhrzeit:	16.00 Uhr	20
Ort:	OG Ruppertshofen	Datum:	11.05.2023	Uhrzeit:	9.00 Uhr	11
Ort:	OG Strüth	Datum:	11.05.2023	Uhrzeit:	16.00 Uhr	15
Ort:	OG Oelsberg	Datum:	25.05.2023	Uhrzeit:	9.00 Uhr	16
Ort:	OG Kasdorf	Datum:	25.05.2023	Uhrzeit:	13.00 Uhr	19
Ort:	OG Hunzel	Datum:	25.05.2023	Uhrzeit:	16.00 Uhr	15



- Konzept -

Nr.	Thema		
1	Formalitäten		
	Hinweis auf Anwesenheitsliste		
	Fotoaufnahmen während Veranstaltungen aus Dokumentationszwecken (Datenschutzrechtliche Zustimmung der Bürger in jedem Ort)		
2	Grund des Termines		
	 Aufstellung Hochwasser- und Starkregenvorsorgekonzept → Zunahme der Er- eignisse; Pflicht eines jeden Privaten, sich den Gefahren eines Hochwassers bzw. Starkregens bewusst zu sein und Vorsorge zu betreiben (§5, Abs. 2, WHG) 		
3	Theoretische Grundlagen		
	 Von wem ist das Konzept initiiert und wie sind die Aufgaben von AN und AG → "Puzzle"-Spiel mehrerer Beteiligter: Land, Kreis, Stadt, OG, Bürger 		
	Beteiligte Träger des Konzeptes (TöB): SGD, Feuerwehr, Bauhof, Syna/Süwag, VGwerke, Forst, Landwirtschaft		
	Wichtigster Bestandteil zur Erstellung des Konzeptes: Infos und Wissen bzgl. vergangener Ereignisse, ursprünglich bestehender Maßnahmen (bspw. Gräben), Verhaltensmaßnahmen		
	Möglichkeiten der Eintragung auf Homepage der Stadt (Link von Seiten GBi)		
	Appell: Zuständigkeiten sind in dieser Phase des Konzeptes irrelevant, wichtig ist die Motivation und Aufmerksamkeit		
4	Praktische Grundlagen		
	Lagerflächen in der Gewässeraue und in Geländeschneisen entfernen bzw. si- chern		
	Aufführung allgemeiner Möglichkeiten der Vorsorge: Revisionsschächte und Lichtschächte schützen, Rückschlagklappen einbauen, Einlaufrinnen pflegen, Hausenergieversorgung bestenfalls nicht in Keller positionieren, Möglichkeiten		





- Konzept -

5

	einer Versicherung, Vorstellung mobiler Schutzelemente, Angebot von Beratungsgesprächen bzgl. Vorsorgemaßnahmen
Abla	uf der Veranstaltung
•	Begehung der Ortslage zur Besichtigung relevanter Gefahrenstellen
Weit	eres Vorgehen Konzept
•	Kartierung der Gefahrenstellen samt Dokumentation mit Bildern
•	Entwicklung von Maßnahmen in Abhängigkeit der erfassten Gefahrenstellen
•	Ergänzung Maßnahmen mit vorgegebenen Maßnahmen vom Land
•	Abstimmung der Maßnahmen mit den Trägern öffentlicher Belange
•	Erstellung einer Prioritäten- und Kostenliste
•	Vorstellung des Konzeptes bei Stadt, VG und Bürgern (2. Bürgerworkshop)
•	Abgabe des Konzeptes bei der SGD und dem IBH

Die zu den Veranstaltungen gehörigen Teilnehmerlisten liegen dem Auftraggeber, der Verbandsgemeinde Nastätten, im Original vor.

4.3 Eintragungen Onlineportal

Vorstellung des Rahmenterminplans

Bis zum 18.04.2024 wurden 16 Eintragungen von Seiten der Bürger und der Träger öffentlicher Belange in dem von GBI errichteten Onlineportal getätigt.





- Konzept -

4.4 Beteiligung Träger öffentlicher Belange

Nach Finalisierung des Vorentwurfes im Mai 2024 wurde dieser an die Träger öffentlicher Belange mit der Bitte um Stellungnahme ausgehändigt:

Träger öffentlicher Belange	Anmerkungen
Verbandsgemeindewerke	Keine Rückmeldung erhalten
Verbandsgemeinde Nastätten, Feuerwehr	Keine Rückmeldung erhalten
Ortsgemeinde Bettendorf	Keine Anmerkungen
Ortsgemeinde Bettendorf, Feuerwehr	Keine Rückmeldung erhalten
Ortsgemeinde Hunzel	Keine Rückmeldung erhalten
Ortsgemeinde Hunzel, Feuerwehr	 Die Wasserleitung vom Hochbehälter zur Ortslage kreuzt diesen Bereich. Erst vor kurzem hat die Syna die Stromzuführung von Masten in die Erde gelegt und kreuzt somit unterirdisch den Überflutungsbereich. Die Abwasserleitung von Hunzel zur Kläranlage kreuzt ebenfalls den blauen Bereich. Ob für diese Punkte eine weitere Vorsorgemaßnahmen erforderlich sind, kann ich nicht beurteilen! Spezielle Rettungswege gibt es nach meinem Wissen nicht in Hunzel! Die rot/orange/gelben Flächen: Hier kann es im Bereich der Kreuzung in der Dorfmitte zu einem Problem kommen. Ich meine mich zu erinnern, dass im Zuge der Begehung gesagt wurde, das die Straßenentwässerung bei der Bewertung nicht berücksichtigt wurde.



- Konzept -

	Die beiden anderen Stellen fließen vor der Ortslage in den Bergerbach!
	Grüne/braune Maßnahmen: Oberirdisch kreuzen Telefonleitungen und Stromversorgung an einzelnen Stellen die braunen Bereiche. Unterirdisch sind verschiedentlich Trinkwas- ser-, Abwasser-, Telefon-, Glasfaser- und Stromleitungen betroffen.
Ortsgemeinde Kasdorf	Keine Anmerkungen
Ortsgemeinde Kasdorf, Feuerwehr	Keine Rückmeldung erhalten
Ortsgemeinde Kehlbach	Keine Anmerkungen
Ortsgemeinde Kehlbach, Feuerwehr	Keine Rückmeldung erhalten
Ortsgemeinde Niederwallmenach	Keine Anmerkungen
Ortsgemeinde Niederwallmenach, Feuerwehr	Die Analyse des Kartenmaterials und der Sturzflutgefahrenkarten zeigt, dass das Feuerwehrgerätehaus in Niederwallmenach in einem potenziellen Überflutungsbereich liegt. Bei außergewöhnlichen Starkregenereignissen könnten Wassertiefen von bis zu 200 cm entstehen, was das Ausrücken der Feuerwehr nicht oder nur bedingt möglich macht. Zudem besteht die Gefahr, dass die Ausrüstung sowie Technik im Gebäude beschädigt werden könnte, womit die Einsatzbereitschaft aller Wahrscheinlichkeit nach, nicht gegeben ist. Die Umfahrung von überfluteten Bereichen ist nur eingeschränkt möglich, und im Falle einer Flutung sind die Rettungswege abgeschnitten. Es sollte über den Verbleib des Feuerwehrgerätehauses an dem überflutungsgefährdeten Gebiet beraten werden. Auch die Kläranlage und die Neukautenmühle sind von Überflutungen betroffen. Ein mittel-





- Konzept -

	oder langfristiger Ausfall der Kläranlage				
	könnte auch daran angeschlossene Ortschaf-				
	ten (Oberwallmenach, Rettershain) beein-				
	trächtigen. Für die Kläranlage wird ein vor-				
	beugender Schutz, wie etwa ein Deich, vor-				
	geschlagen. Die Bewohner der Neukauten-				
	mühle sollten bzgl. Privatem Objektschutz beraten werden.				
	Insgesamt wird die Einsatzbereitschaft der				
	Feuerwehr und der Schutz kritischer Infra-				
	strukturen im Fall von Starkregenereignissen				
	als problematisch angesehen. Es wird emp-				
	fohlen, diese Gefahren in die weiteren Pla-				
	nungen einzubeziehen und Schutzmaßnah-				
	men zu entwickeln.				
Ortsgemeinde Oelsberg	Es sollen noch zwei weitere Gefährdungsbe-				
	reiche in das Konzept mit aufgenommen				
	werden (siehe Anlage von E-Mail)				
Ortsgemeinde Oelsberg, Feuerwehr	Keine Rückmeldung erhalten				
Ortsgemeinde Ruppertshofen	Keine Rückmeldung erhalten				
Ortsgemeinde Ruppertshofen, Feuerwehr	Keine Rückmeldung erhalten				
Ortsgemeinde Strüth	Keine Rückmeldung erhalten				
Ortsgemeinde Strüth, Feuerwehr	Keine Rückmeldung erhalten				
	Beim Ortstermin "Abstimmung Endausbau				
	Rheinstraße/Starkregenvorsorgekonzept" am				
	7. Juni 2024 (Teilnehmer: Werke VG Nastät-				
	ten, Ingenieurbüro Karst, GBI, Ortsgemeinde)				
	wurde verabredet, das aus der Feldflur/über				
Ortsgemeinde Winterwerb	die Wege in den Ort fließende Oberflächen-				
	wasser zum Teil frühzeitig über Querschläge				
	in der Zuwegung abzufangen. Weiter in den				
	Ort fließendes Wasser soll einer Rigole zuge-				
	führt werden, die in einem von der Rhein-				
	straße abgehenden Feldweg anzulegen ist.				
Ortsgemeinde Winterwerb, Feuerwehr	Keine Anmerkungen				





- Konzept -

	,
Forstrevier Miehlen	Keine Rückmeldung erhalten
Forstrevier Nastätten	Keine Rückmeldung erhalten
Forstrevier Oberwallmenach	Keine Rückmeldung erhalten
Forstrevier Himmighofen	Keine Rückmeldung erhalten
Forstamt Nastätten	Keine Anmerkungen
Landesbetrieb Mobilität	Bei den Maßnahmen, die den LBM betreffen, handelt es sich um klassische Unterhaltungsmaßnahmen der Straßenmeisterei. Wir nehmen diese Hinweise gerne auf und kümmern uns im Rahmen unser Tageseinsatzplanung um diese Punkte. Es bestehen unsererseits darüber hinaus keine Einwände oder Bedenken.
Struktur- und Genehmigungsdirektion Nord	Gab es neben der großen Auftaktveranstaltung mit den TöB noch einmal separate Fachworkshops (oder auch Begehungen) z.B. mit der Landwirtschaft und/oder der Forstwirtschaft um über die "allgemeinen Maßnahmen (erarbeitet vom Land RLP)" oder der Vorsorgemaßnahme "Erhaltung/Einführung einer hangparallelen Bewirtschaftung" im Außengebiet zu sprechen und über Fachbeiträge zum Thema zu informieren? Oder sind diese noch geplant? Mit Hilfe des neu gegründeten Erosionsberatungsnetzwerkes können die ortsansässigen Landwirte bei der Konzeptaufstellung besser angesprochen und beraten werden.
Kreisverwaltung des Rhein-Lahn-Kreises, Untere Wasserbehörde	Von Seiten der Unteren Wasserbehörde bestehen grundsätzlich keine Einwände gegen die jeweils vorgeschlagenen Maßnahmen. Ich weise darauf hin, dass für verschiedene Vorhaben entsprechende wasserrechtliche Genehmigungen erforderlich sind. Insbesondere vor dem Hintergrund der Starkregenvorsorge kann den (potenziell) geplanten





- Konzept -

	Maßnahmen grundsätzlich zugestimmt werden. Konkrete Vorhaben können gerne im Vorfeld mit der Unteren Wasserbehörde oder mir abgestimmt werden. Darüber hinaus empfehle ich bei Maßnahmen, die z.B. mit einem Bodenabtrag verbunden sind, im Vorfeld eine Leitungsrecherche für das betroffene Flurstück bzw. den betroffenen Bereich durchführen zu lassen. Die Landwirtschaftskammer hat grundsätzlich keine Bedenken gegen das geplante Konzept, weist jedoch darauf hin, dass bei landwirtschaftlich betroffenen Planungen die örtlichen Landwirte unbedingt einbezogen
Landwirtschaftskammer Rheinland-Pfalz	werden müssen. Es wird betont, dass Maß- nahmen, die landwirtschaftliche Wirtschafts- wege oder deren Funktion betreffen, frühzei- tig mit den Landwirten und dem zuständigen Dienstleistungszentrum ländlicher Raum ab- gestimmt werden sollten. Dazu gehören un- ter anderem die Herstellung von Gräben, die Verbesserung von Einläufen in Wegeseiten- gräben und Herstellung von Abflüssen ent- lang vorhandener Wirtschaftswege. Notab- flusswege und die Ableitung von Oberflä- chenwasser dürfen die landwirtschaftlichen Betriebe nicht negativ beeinflussen. Auch bei Anpassungen der landwirtschaftlichen Nut- zung auf einer angrenzenden Fläche, um Pufferstreifen zur Bebauung entstehen zu lassen oder landwirtschaftliche Flächen als Überschwemmungsgebiet zu nutzen, muss eine frühzeitige Abstimmung mit den Land- wirten erfolgen. Eine landwirtschaftliche Nutzung sollte bei den Flächen weiterhin si- chergestellt werden. Zudem sollte eine An- passung der Bewirtschaftung mit der Einwilli- gung des Bewirtschafters erfolgen.





- Konzept -

Informations- und Beratungszentrum Hochwasservorsorge	Keine Rückmeldung erhalten
Rhein-Lahn-Kreis, Abfallwirtschaft	Keine Rückmeldung erhalten
Dienstleistungszentrum Ländlicher Raum	Der Rückhalt von Wasser im Außenbereich mit möglichst breitflächiger Versickerung ist hier von essentieller Bedeutung. Neben der Vorsorge wird dadurch auch die Grundwasserneubildung gefördert. Ein Augenmerk sollte daher auf die Pflege von öffentlichen Straßen und Wirtschaftswegen erfolgen. Neben der Bankettenpflege ist es ratsam Straßengräben und Querinnen regelmäßig in Ihrer Funktion zu prüfen. Beim Neubau von entsprechenden Maßnahmen sollten betroffene Landwirte frühzeitig in die Planung mit einbezogen werden. Bei der Umsetzung ist darauf zu achten, dass die Landwirte in Ihrer Bewirtschaftung so gering wie möglich eingeschränkt werden. Weiter sollten bauliche Anlagen auf landw. Fläche so gering wie möglich gehalten werden.
Süwag Energie AG	Keine Rückmeldung erhalten
Deutsche Telekom Technik GmbH	Keine Rückmeldung erhalten
Technisches Hilfswerk	Keine Rückmeldung erhalten







- Konzept -

4.5 Abschlussveranstaltung und Workshop 2

Thema:	öHSVK VG Nastätten Teil 2_Abschlussveranstaltungen							
						Anzahl Teil- neh- mer		
Ort:	OG Kehlbach	Datum:	23.10.2024	Uhrzeit:	18.00 Uhr	21		
Ort:	OG Winterwerb	Datum:	29.10.2024	Uhrzeit:	18.00 Uhr	11		
Ort:	OG Ruppertshofen	Datum:	05.11.2024	Uhrzeit:	18.00 Uhr	19		
Ort:	OG Niederwallmenach	Datum:	06.11.2024	Uhrzeit:	18.00 Uhr	34		
Ort:	OG Strüth	Datum:	07.11.2024	Uhrzeit:	18:00 Uhr	17		
Ort:	OG Bettendorf	Datum:	19.11.2024	Uhrzeit:	18:00 Uhr	20		
Ort:	OG Kasdorf	Datum:	20.11.2024	Uhrzeit:	18:00 Uhr	19		
Ort:	OG Hunzel	Datum:	21.11.2024	Uhrzeit:	18:00 Uhr	13		
Ort:	OG Oelsberg	Datum:	25.11.2024	Uhrzeit:	18:00 Uhr	32		



- Konzept -

Nr.	Thema
1	Die Abschlussveranstaltung dient der finalen Beteiligung der Bürgerschaft. Seitens der Träger öffentlicher Belange ist der Bearbeitungsstand zum Zeitpunkt der Abschlussveranstaltungen final.
2	 Veranlassung des Konzeptes Handlungsbereiche und Handlungsfelder (Hochwasser und Starkregen), Möglichkeiten für die Öffentlichkeit UND Private (Pflicht für privat gem. §5, WHG) Differenzierung Schutz und Vorsorge → es kann mit den im Konzept enthaltenen Maßnahmen kein 100 %-iger Schutz gewährleistet werden, weswegen ausschließlich Vorsorgemaßnahmen aufgestellt werden Öffentlichkeitsarbeit und Bürgerbeteiligung wird u. a. über die Homepage ermöglicht Ziel des Konzeptes: das Konzept soll auch nach Abschluss des Konzeptes fortgeführt werden
3	 Aufbau und Struktur Konzept VG Nastätten Teil 2 Umfang 2. Teil des Konzeptes der VG Nastätten: 9 Ortsgemeinden (Kehlbach, Winterwerb, Ruppertshofen, Niederwallmenach, Strüth, Bettendorf, Kasdorf, Hunzel und Oelsberg) Bestandteile Konzept inkl. Terminierung Ziele und Beteiligte während des Konzeptes





- Konzept -

4

5

6

Theoretische Grundlagen

- Von wem ist das Konzept initiiert und wie sind die Aufgaben von AN und AG → "Puzzle"-Spiel mehrerer Beteiligter: Land, Kreis, Stadt, OG, Bürger → nur durch die Zusammenarbeit von Öffentlichkeit und Privaten kann ein solches Konzept zum Erfolg führen
- Beteiligte Träger des Konzeptes (TöB): SGD, Feuerwehr, Bauhof, Syna/Süwag, VGwerke, Forst, Landwirtschaft → durch Beteiligung verschiedener Trägerschaften verzögert sich die Umsetzung
- Wichtigster Bestandteil zur Erstellung des Konzeptes: Infos und Wissen bzgl. vergangener Ereignisse, ursprünglich bestehender Maßnahmen (bspw. Gräben), Verhaltensmaßnahmen
- Möglichkeiten der Eintragung auf Homepage der Stadt (Link von Seiten GBi)
- Appell: Zuständigkeiten sind in dieser Phase des Konzeptes irrelevant, wichtig ist die Motivation und Aufmerksamkeit

Praktische Grundlagen

- Lagerflächen in der Gewässeraue und in Geländeschneisen entfernen bzw. sichern
- Aufführung allgemeiner Möglichkeiten der Vorsorge: Revisionsschächte und Lichtschächte schützen, Rückschlagklappen einbauen, Einlaufrinnen pflegen, Hausenergieversorgung bestenfalls nicht in Keller positionieren, Möglichkeiten einer Versicherung, Vorstellung mobiler Schutzelemente, Angebot von Beratungsgesprächen bzgl. Vorsorgemaßnahmen

Punkte aus den anschließenden Diskussionen:

- Rückfragen bzgl. der Förderfähigkeit von Baumaßnahmen
- Die Finalfassung des Konzeptes wird digital über die Homepage der VG Nastätten allen zu Verfügung gestellt
- Konzept soll leben. Alle Erkenntnisse nach Finalisierung des Konzeptes werden an VG gemeldet und im Anschluss eingearbeitet
- Unterhaltung der Straßenbegleitgräben vom LBM bemängelt. Schnittgut wird in den Gräben belassen, Durchlässe und Rechen setzen sich direkt wieder zu



- Konzept -

7

Anmerkungen des Publikums Abschlussveranstaltung Kehlbach:

- Im Außenbereich nördlich des Spielplatzes wurde in der Vergangenheit eine Mulde errichtet, welche vollständig verlandet ist. Die Wiederherstellung der Mulde soll in das Konzept mit aufgenommen werden.
- In einigen Bereichen von Kehlbach liegen die Straßenabläufe höher als die angebundene Oberfläche, wodurch das Oberflächenwasser nicht über die Sinkkästen abgeführt werden kann. Die Wiederherstellung der Straßenabläufe soll in das Konzept mit aufgenommen werden.
- Außengebietswasser läuft auf Grundstück Flur 1 Flurstück 9/3 und in Garage (Rathausstraße 17)
- Rinne im Bereich des Feuerwehrgerätehauses (Oberdorfstraße) läuft nicht in Einlaufschacht
- In der Schulstraße kam es vor kurzem zu einer Ansammlung von Oberflächenabflüssen und Schlammmassen aus dem angrenzenden Außengebiet. Die vorhandene Querrinne und der Straßenablauf konnten den Zufluss nicht aufnehmen. Die Gefährdungsstelle ist in das Konzept mit aufzunehmen. Dazu sind entsprechende Maßnahmen vorzusehen. Der VG und dem IB werden zu dem Ereignis Bilder zur Verfügung gestellt.
- Wasser aus Außenbereich läuft über Schulstraße auf Grundstück Flur 1 Flurstück 54/3 (Rathausstraße 3)

Anmerkungen des Publikums Abschlussveranstaltung Winterwerb:

- Regelmäßige Ansammlung von Oberflächenwasser und Schlamm im Kreuzungsbereich Rheinstr./Hauptstr./Brühlstr.. Die vorhandenen Einläufe können das Wasser teilweise nicht fassen. Der Gefährdungsbereich ist im Konzept mit aufzunehmen. Es ist zu prüfen ob zusätzliche Einlaufmöglichkeiten die Situation verbessern könnte. Bei dem Ausbau der Hauptstraße sollen die Hochborde möglichst erhalten bleiben.
- Die dreieckförmige Fläche oberhalb der Rheinstraße könnte als Regenrückhaltebecken oder Ähnliches genutzt werden, um das der Rheinstraße zufließende Außengebietswasser zurückzuhalten → Grunderwerb nötig, da Fläche augenscheinlich zu klein ist
- Prüfung ob Außengebietswasser vom Wasserhaus in Richtung Rheinstraße um den Ort herumgeführt werden könnte (Abkopplung vom Kanalnetz in der Rheinstraße)
 - → Grunderwerb nötig, Anlage neuer Gräben/Mulden

Analyse Geodaten Entwicklung Versorgung Entsorgung Innovation Starkregen Verkehrsanlagen

8



- Konzept -

9

Anmerkungen des Publikums Abschlussveranstaltung Ruppertshofen:

- Wirtschaftsweg bei landwirtschaftlichem Anwesen (zwischen Rheinstr. 25/27) ist zum Teil unbefestigt und sehr schlammig. Vorhandener Straßenablauf setzt sich schnell zu. Oberflächenwasser läuft aus dem Außengebiet entlang des Weges in die Rheinstraße.
 - \rightarrow Breitflächige Ableitung des Niederschlagswassers in angrenzendes Gelände durch Profilierung des Weges
- Rückhalt des Niederschlagswassers aus dem Ruppertshofener Bach durch Drosselung des Wassers im Bereich des querenden Wirtschaftsweges in Höhe des Friedhofes
- Entfernung des Gehölzbestandes (Tannen) im innerörtlichen Bereich mit UNB klären
- Prüfung der Ableitung des Niederschlagswassers aus dem Neubaugebiet "Am Sonnenhang" (Einleitungsstelle, Regenwasserrückhalt)

Anmerkungen des Publikums Abschlussveranstaltung Niederwallmenach:

- Die im Süden von Niederwallmenach gelegene dreiecksförmige Außenfläche könnte für einen Retentionsraum genutzt werden. Über entsprechende Geländemodellierungen und Querriegel könnte das Oberflächenwasser aus den Außengebietsflächen und Wegen dort zurückgehalten werden.
- Es ist zu prüfen, ob im Gemeindegebiet Oberwallmenach bereits Maßnahmen zum Schutz von Niederwallmenach vorgesehen werden können.
- Die Freiwillige Feuerwehr Niederwallmenach hat eine Stellungnahme zu dem Konzeptvorabzug abgegeben und sich erkundigt, ob diese in dem Konzept berücksichtigt wurde.
- Kindergarten Richtung Jagdhütte, Versickerungsmulden wurden hier im Rahmen der Flurbereinigung im Grabenbereich hergestellt. Diese wurden teilweise wieder aufgeschüttet wegen Gefahr für Kinder.
- Im Rahmen des Flurbereinigungsverfahrens im Gemeindegebiet Niederwallmenach, wurden Flächen zum Wasserrückhalt etc. geschaffen. Diese Flächen sollen in das Konzept mit aufgenommen werden und erhalten bleiben.
- Bewuchs des Niedergrundbaches im Bereich der Weiseler Str. 14 ist in regelmäßigen Abständen zu entfernen

10



- Konzept -

	Anmerkungen des Publikums Abschlussveranstaltung Strüth:
11	 Es kommt bei dem lokalen Tiefpunkt im Bereich der Nastätter Str. 20 häufig zu Wasseransammlungen auf der Oberfläche. Es ist die Straßenentwässerung sowie die Schaffung von zusätzlichen Einlaufmöglichkeiten zu prüfen. Nördlich des Ortsgebietes ist bereits ein Graben mit drei Einlaufstellen vorhanden. Graben ist neu zu profilieren Rückhalt von Niederschlagswasser von dem Gewässer aus Welterod durch Drosselung im Außenbereich; gemeinsame Umsetzung von Maßnahmen mit Welterod wünschenswert
	Anmerkungen des Publikums Abschlussveranstaltung Bettendorf:
12	Rückfrage zur Regelung Straßenreinigungspflicht; Öffentlichkeitsarbeit
	 Anmerkungen des Publikums Abschlussveranstaltung Kasdorf: Fotos von vergangenem Schadensereignis im Ort werden der VG zur Verfügung gestellt Zum Teil wurden Maßnahmen bereits umgesetzt und mit der Feuerwehr/dem Gemeinderat angeschaut
13	 Wegeentwässerung beim Viehweg ist problematisch: Wasserleitung wurde neu verlegt, Nachbesserung der Gräben erforderlich, Durchlässe verschlammt Versiegelung der Grundstücke nimmt immer mehr zu und wird zum Problem Südliches Außengebiet "Bogeler Weg": Weg müsste dringend neu profiliert werden, neue Querschläge schaffen, Ableitung in die Fläche
14	 Anmerkungen des Publikums Abschlussveranstaltung Hunzel: Auf die Verrohrung zum Biotop wird verwiesen. Diese sei für die Kleinstlebewesen kleiner dimensioniert worden und daher zu klein. Einlaufschächte sind verschmutzt evtl. Retentionsraum am Bergerbach vorsehen





- Konzept -

15

Anmerkungen des Publikums Abschlussveranstaltung Oelsberg:

- Rückfragen über Möglichkeiten bzgl. privatem Wasserrückhalt
- Erinnerung an die E-Mail von Frau Steeg über weitere Gefahrenbereiche und Maßnahmen im Gemarkungsgebiet Oelsberg
- Problem Elementarschadenversicherung oft Ausschluss nach Schadenfall
- Pflege der bestehenden Regenrückhaltebecken durch die VG
- Kanaldimensionierung des Knotenpunktes Hauptstraße (VGW) sollte überprüft werden
- Rohrdimensionierung Backhausgärten prüfen
- Priorisierung der Maßnahmen schwer festzulegen

Die zu den Veranstaltungen gehörigen Teilnehmerlisten liegen dem Auftraggeber, der Verbandsgemeinde Nastätten, im Original vor.



5 Ortsgemeinde Kasdorf

5.1 Räumliche und topographische Einordnung

Die Ortsgemeinde Kasdorf liegt westlich der Stadt Nastätten zwischen der Ortsgemeinde Himmighofen und Ortsgemeinde Ruppertshofen. Kasdorf wird über die L333 nordwestlich von der Ortsgemeinde Himmighofen und südöstlich von der Ortsgemeinde Ruppertshofen erschlossen.



Abbildung 5: Topographische Gegebenheiten der Ortsgemeinde Kasdorf (Quelle: LANIS, 2024)

Topographisch gesehen liegt die Ortsgemeinde Kasdorf in einer Hanglage. Der Tiefpunkt des Siedlungsbereiches liegt auf einer Höhe von etwa 290 m ü. NHN. In Richtung Südwesten steigt das Gelände bis zum Siedlungsrand auf eine Höhe von ca. 305 m ü. NHN an.



- Konzept -

5.2 Grundlagendaten Hochwasserinformationspaket Rheinland-Pfalz

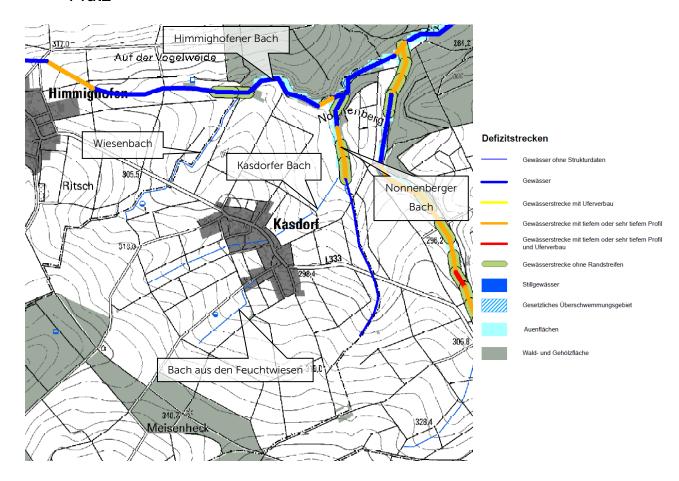


Abbildung 6: Bestand Gewässer und Aue Ortsgemeinde Kasdorf, Karte 1 (LfU, 2020)

Von Westen herkommend verläuft der Kasdorfer Bach (Gewässer III. Ordnung) durch Kasdorf in Richtung Nordosten bis er außerhalb des Siedlungsbereichs in den Nonnenberger Bach (Gewässer III. Ordnung) mündet. Parallel dazu befindet sich weiter südlich der Bach aus den Feuchtwiesen (Gewässer III. Ordnung), welcher im Ortskern in den Kasdorfer Bach mündet. Beide Gewässer sind innerhalb des Siedlungsbereiches verrohrt.

Für die beiden Gewässer Kasdorfer Bach und Bach aus den Feuchtwiesen sind keine Strukturdaten vorhanden. Für den Nonnenberger Bach außerhalb des Siedlungsbereiches liegt ein tiefes oder sehr tiefes Profil, teils mit und teils ohne Randstreifen, vor.



- Konzept -

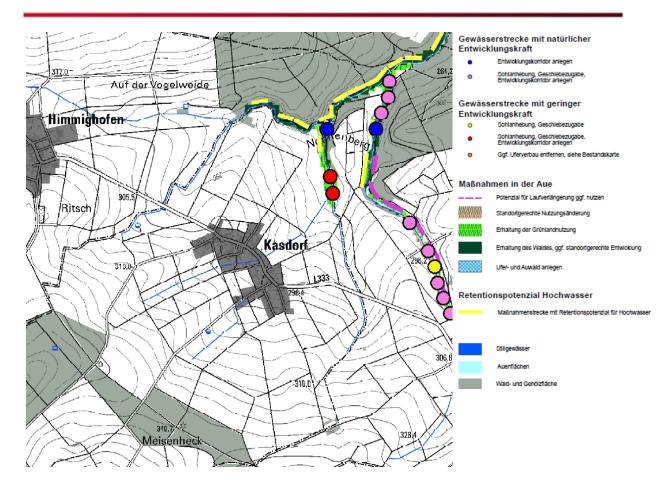


Abbildung 7: Maßnahmen an Gewässer und Aue, Karte 2 (LfU, 2020)

Außerorts im Bereich des Nonnenberger Baches sind Maßnahmen einer Sohlanhebung, Geschiebezugabe, einer Maßnahmenstrecke mit Retentionspotenzial für Hochwasser und dem Anlegen eines Gewässerentwicklungskorridors vorgesehen, um die Fließgeschwindigkeit durch die Rückhaltung überschüssiger Wassermassen bereits in denen in diesem Bereich vorliegenden Grünflächen außerhalb der Siedlungsstrukturen zu reduzieren. Durch die Maßnahmen soll eine eigendynamische Entwicklung des Gewässers erreicht werden. Bei Hochwasserabfluss soll ein schnelles Ausufern und damit verbunden die Abflussgeschwindigkeit gedämpft sowie die Abflussspitzen verringert werden.

Die Auenflächen sind mit hochwasserverträglicher Grünlandnutzung durch finanzielle Anreize (Ausgleichszahlungen) und durch die Ausweisung von Auenschutzgebieten für den Hochwasserschutz zu erhalten.



- Konzept -

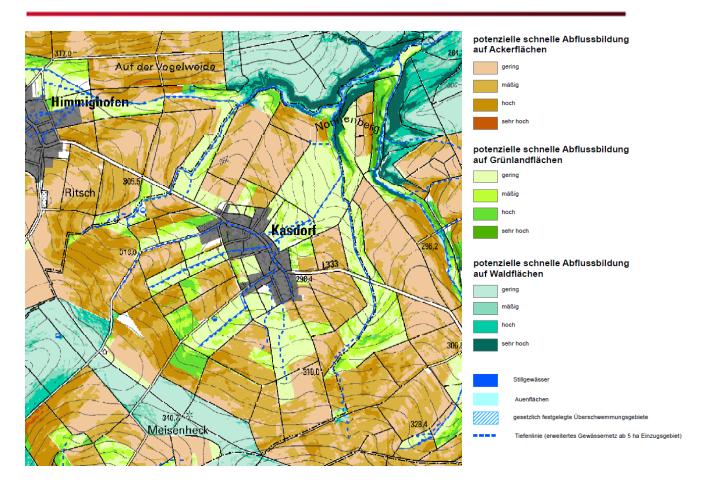


Abbildung 8: Bestand Flächennutzung und Abflussbildung, Karte 3 (LfU, 2020)

Die dargestellte Karte zeigt die Flächennutzung (Ackerflächen, Grünland und Wald) sowie die potenziell schnelle Abflussbildung. Dazu wurden die Informationen Flächennutzung und ABAG-Klasse (Allgemeine Bodenabtragsgleichung) verschnitten. Die ABAG beschreibt die Empfindlichkeit des Bodens gegenüber Bodenerosion durch Wasser und wird in sechs Klassen eingeteilt. Aus diesen Klassen sind wiederum vier Klassen zur potenziell schnellen Abflussbildung (gering, mäßig, hoch und sehr hoch) abgeleitet worden. Je höher der Bodenabtrag [t/(ha*a)] ist, desto höher ist die potenziell schnelle Abflussbildung.


Die Flächennutzung in der Ortsgemeinde Kasdorf beschränkt sich in den Außengebieten vornehmlich auf Acker- und Waldflächen. Im Auenbereich der Gewässer ist größtenteils Grünlandnutzung vorzufinden.

gestuft ist, desto größer ist der Maßnahmenbedarf, um wirksamen

Hochwasserrückhalt in der Fläche zu realisieren.



- Konzept -

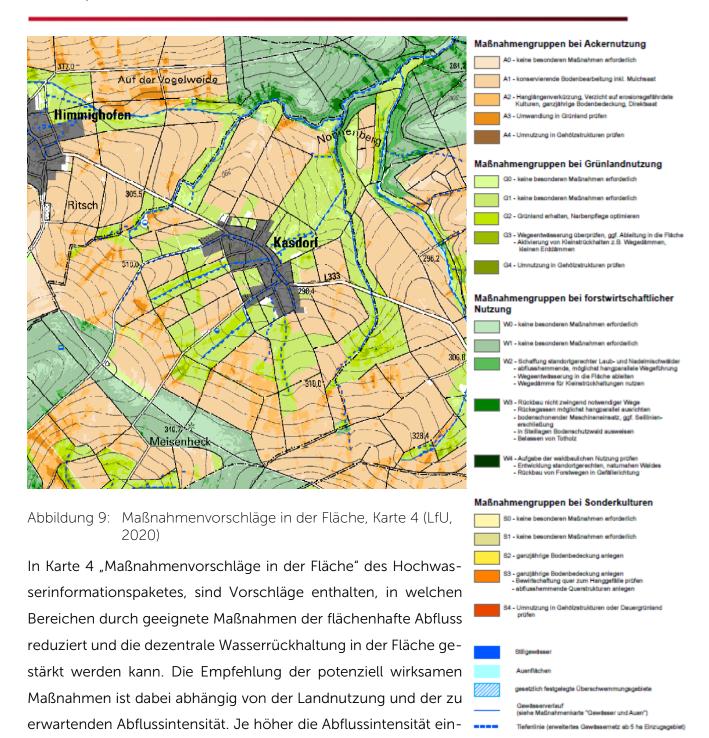



- Konzept -

Im Hochwasserinformationspaket werden für die Ackerflächen hauptsächlich eine konservierende Bodenbearbeitung inkl. Mulchsaat empfohlen, um eine möglichst hohe Infiltrationsrate und ein möglichst hohes Wasserspeichervermögen zu erhalten. In erosionsgefährdeten Teilbereichen werden zusätzlich Maßnahmen von einer Hanglängenverkürzung, Verzicht auf erosionsgefährdete Kulturen, ganzjährige Bodenbedeckung und Direktsaat bis zur Prüfung einer Umwandlung in Grünland vorgeschlagen. Ziel ist es, die Abflussbildung und Erosionsgefährdung zu reduzieren und eine Abflussverzögerung hervorzurufen.

Für Grünlandflächen sind größtenteils keine besonderen Maßnahmen erforderlich. Bei den erosionsgefährdeten Bereichen ist das Grünland zu erhalten, die Narbenpflege zu überprüfen und ggf. zu optimieren, um die Oberflächenrauheit und damit die verzögerte Abflussbildung, Erosionshemmung etc. auf Dauer zu erhalten. Des Weiteren ist bei höheren Abflussintensitäten zusätzlich die Wegeentwässerung zu überprüfen und nach Möglichkeit Kleinrückhalte (Wegedämme, kleine Erddämme) zu aktivieren, mit dem Ziel, das Wasser möglichst ortsnah zurückzuhalten.

In Wald- und Gehölzflächen sind bei geringen bis mittleren Abflusskonzentrationen keine besonderen Maßnahmen erforderlich. Bei hohen Abflusskonzentrationen werden die Schaffung von standortgerechter Laub- und Nadelmischwälder, abflusshemmende, möglichst hangparallele Wegeführung, Wegeentwässerung in die Fläche ableiten und Wegedämme für Kleinstrückhaltungen empfohlen, um das Wasser in der Fläche zurückzuhalten. Kommt es trotz Bewaldung zu unerwünschten Abflussprozessen, sollten zusätzlich der Rückbau nicht zwingend notwendiger Wege, Rückegassen möglichst hangparallel ausrichten, bodenschonender Maschineneinsatz, ggf. Seillinienerschließung, in Steillagen Bodenschutzwald ausweisen und Belassen von Totholz vorgesehen werden.





- Konzept -

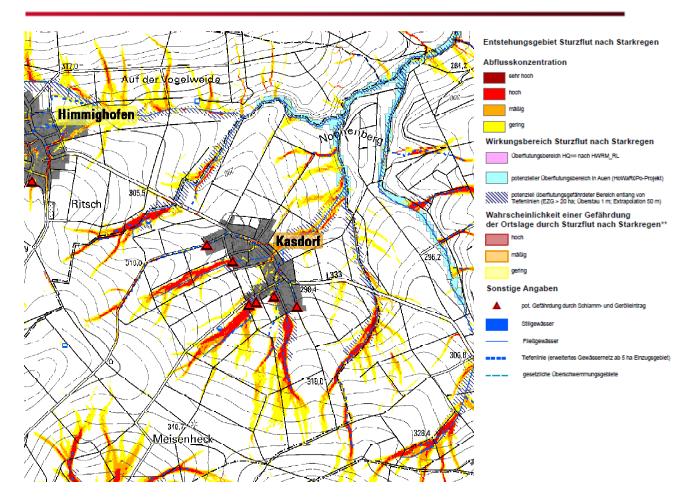


Abbildung 10: Gefährdungsanalyse Sturzflut nach Starkregen, Karte 5 (LfU, 2020)

Die Ortsgemeinde Kasdorf ist in die Gefährdungskategorie "mäßig" einzustufen. Im Bereich der Senken aus dem südlichen und westlichen Außengebiet ist mit sehr hohen Abflusskonzentrationen, das heißt mit sehr hohen Oberflächenabflüssen im Falle ergiebiger Regenfälle, zu rechnen. Zusätzlich sieht die Gefährdungsanalyse des Landes Rheinland-Pfalz in den Bereichen eine potenzielle Gefährdung durch Schlamm- und Gerölleinträge vor.

Inner- und außerorts sind Gefährdungen über potenzielle überflutungsgefährdete Bereiche vermerkt.



- Konzept -

5.3 Gewässerstrukturgüteklasse

Ergänzend zu den im Hochwasserinformationspaket kartierten Beständen von Gewässer und Aue, werden die Gewässer in Rheinland-Pfalz in Gewässerstrukturgüteklassen unterteilt (siehe Abbildung 11).

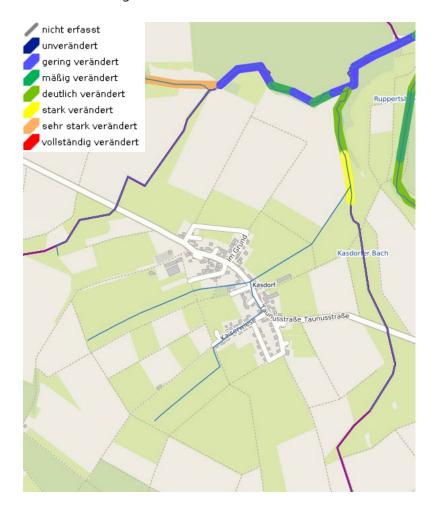


Abbildung 11: Gewässerstrukturgüte der Gewässer in der Ortsgemeinde Kasdorf (MKUEM, GeoExplorer, o. J.)

Innerhalb der Ortsbebauung liegt keine Kartierung zur Gewässerstrukturgüteklasse vor.

Am Ortsrand weist der Nonnenberger Bach eine deutliche bis starke Veränderung auf.

Der Himmighofener Bach, welcher entlang der nördlichen Gemarkungsgrenze von Kasdorf fließt, ist in diesem Abschnitt gering bis mäßig verändert.



5.4 Ergebnisse der Öffentlichkeitsbeteiligung

5.4.1 Vergangene Ereignisse

Nach einem Starkregenereignis vor 15 bis 20 Jahren wurde entlang der westlichen Siedlungsgrenze ein Wall-Mulden-System als Schutzmaßnahme vor Starkregenereignissen erstellt.

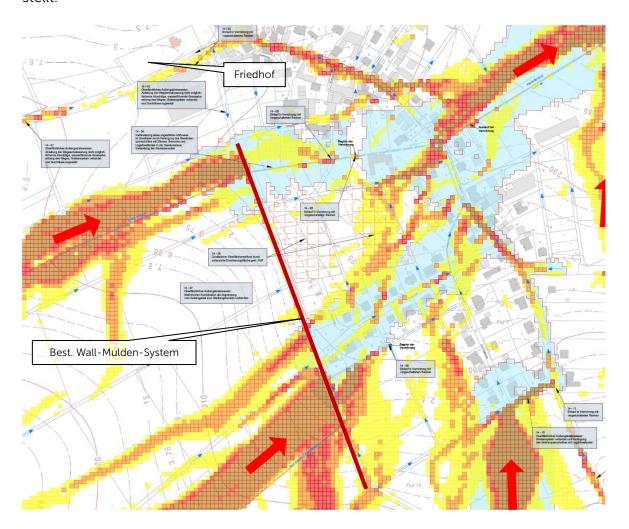


Abbildung 12: Planausschnitt aus der Gefährdungsbeurteilung der OG Kasdorf

Laut örtlichen Angaben war in der Vergangenheit der Wirtschaftsweg längs des Friedhofes bereits mehrmals abflussrelevant.

Weitere konkrete Ereignisse in der Ortsgemeinde Kasdorf liegen nicht vor.





- Konzept -

5.4.2 Gefährdungsbereiche

Code der Gefahren- stelle	Lage der Gefahren- stelle	Bezeichnung Gefahrenstelle
14-01	Westliches Außenge- biet	Oberflächliches Außengebietswasser, Ableitung der Wegeentwässerung nicht möglich: fehlende Abschläge, wasserführende Grasnarbe entlang des Weges, Grabensystem verlandet und Durchlässe zugesetzt
14-02	Bei Friedhof Kasdorf	Einlauf in Verrohrung mit vorgeschaltetem Rechen
14-03	Südlich "Taunus- straße", nördlich "Sonnenfeld",	Oberflächliches Außengebietswasser, Ableitung der Wegeentwässerung nicht möglich: fehlende Abschläge, wasserführende Grasnarbe entlang des Weges, Grabensystem verlandet und Durchlässe zugesetzt
14-04	Westliches Außengebiet, südwestlich "Sonnenfeld 7",	Verhinderung eines ungestörten Abflusses im Gewässer durch Verengung des Gewässer- querschnittes mit Lagerbeständen in der Gewäs- seraue; Verlandung der Gewässersohle
14-05	Bei "Sonnenfeld 7A", westlich Freiwillige Feuerwahr Kasdorf	Einlauf in Verrohrung mitvorgeschaltetem Rechen
14-06	Westlich Freiwillige Feuerwehr Kasdorf	Verhinderung eines ungestörten Abflusses im Ge- wässer durch Verengung des Gewässer- querschnittes mit Zäunen und Bewuchs; Verlandung der Gewässersohle; Einlauf in Verrohrung mit vorgeschaltetem Rechen;
14-07	Westliches Außenge- biet, nordwestlich von "Kaiserwiese"	Oberflächliches Außengebietswasser: Wall-Mulden-Kombination als Abgrenzung vom Außengebiet zum Siedlungsbereich vorhanden
14-08	Westliches Außenge- biet, zwischen "Son- nenfeld" und "Kaiser- wiese"	Zusätzlicher Oberflächenabfluss durch potenzielle Erweiterungsfläche gem. FNP
14-09	Hinterer Grund- stücksbereich	Einlauf in Verrohrung mit vorgeschaltetem Rechen



- Konzept -

	ı	
	zwischen "Kaiser-	
	wiese 8" und "kaiser-	
	wiese 10"	
14-10	Südliche Verbindung	Oberflächliches Außengebietswasser:
	von "Zum Hofgarten"	Grabensystem verlandet und Verengung
	und "Bogeler weg"	des Grabenquerschnittes mit Lagerbeständen
14-11	Bei "Bogeler Weg	Einlauf in Verrohrung mit vorgeschaltetem Rechen
	11(A)"	
14-12	Südliches Außenge-	Oberflächliches Außengebietswasser:
	biet, Wirtschaftsweg	Geröll- und Schlammlawinen über Wirtschaftsweg
	südlich "Bogeler	
	Weg"	



6 Literaturverzeichnis

- Aquariwa GmbH, 2013. AQUARIWA das mobile Hochwasserschutzsystem Made in Germany. [Online] Verfügbar unter: < https://www.aquariwa.de/home/> [zuletzt abgerufen am 21. Februar 2022]
- Beaver Schutzsysteme AG, o.J.. *Beaver Schlauchdamm*. [Online] Verfügbar unter: https://www.beaver-ag.com/> [zuletzt abgerufen am 21. Februar 2024]
- Das Dach. Stark wie ein Stier, o.J.. Schützen sie Ihr zuhause mit einer mobilen Hochwasserschutzwand von PREFA! Keine Chance dem Hochwasser! [Online] Verfügbar unter: https://www.prefa.de/produkt-katalog/hochwasserschutz%20/ [zuletzt abgerufen am 21. Februar 2024]
- Eschenauer, Markus und Kühr, Stephanie, 2019. Starke Regenfälle: Überflutung halten Wäller Wehren auf Trab. Rhein-Zeitung aus der Lokalredaktion Westerwälder Zeitung, [online] 17. März 2019, zuletzt aktualisiert 20:41 Uhr. Verfügbar unter: https://www.rhein-zeitung.de/region/aus-den-lokalredaktionen/westerwaelder-zeitung_artikel,-starke-regenfaelle-ueberflutungen-halten-waeller-wehren-auf-trab-_arid,1949571.html> [zuletzt abgerufen am 21. Februar 2024]
- GeoBasis-DE / LVermGeoRP im Landschaftsinformationssystem der Naturschutzverwaltung Rheinland-Pfalz (LANIS RLP), 2016. *Ortsgemeinde Niederelbert*. [Online] Verfügbar unter: https://geodaten.naturschutz.rlp.de/kartendienste_naturschutz/index.php> [zuletzt abgerufen am 21. Februar 2024]
- Informations- und Beratungszentrum Hochwasservorsorge Rheinland-Pfalz (IBH) im Ministerium für Umwelt, Energie, Ernährung und Forsten (MKUEM), 2022. Leitfaden. Der Weg zum örtlichen Hochwasser- und Starkregenvorsorgekonzept [öHSVK]. [PDF] Verfügbar unter: https://ibh.rlp-umwelt.de/servlet/is/8940/Leitfaden%20oertliches%20Hochwasservorsorgekonzept%20Stand%206-2-2020.pdf? [zuletzt abgerufen am 21. Februar 2024]



- Konzept –
- Landesamt für Umwelt Rheinland-Pfalz (LfU RLP), erstellt durch das Ingenieurbüro Feldwisch in Bergisch Gladbach, 2018. Aktion Blau + Schützt unser Wasser. Download. Hochwasserinfopakete. Verbandsgemeinde Nastätten. [Online] Verfügbar unter: https://aktion-blau-plus.rlp-umwelt.de/Authors/ [zuletzt abgerufen am 21. Februar 2024]
- Ministerium für Klimaschutz, Umwelt, Energie und Mobilität Rheinland-Pfalz (MKUEM) Wasserwirtschaftsverwaltung, o.J.. *GeoExplorer*. [Online] Verfügbar unter: https://gda-wasser.rlp-umwelt.de/GDAWasser/client/gisclient/index.html?applicationId=12588&forcePreventCache=14143139175> [zuletzt abgerufen am 21. Februar 2024]
- Ministerium für Klimaschutz, Umwelt, Energie und Mobilität Rheinland-Pfalz (MKUEM), Wasserwirtschaftsverwaltung, o.J.. *Arbeitsschritte und Durchführungsfristen-Handlungsbereiche des Hochwasserrisikomanagements*. [Online] Verfügbar unter: https://hochwassermanagement.rlp-umwelt.de/servlet/is/8660/> [zuletzt abgerufen am 21. Februar 2024]
- ÖKO-TEC Umweltschutzsysteme GmbH, o.J.. *Floodgate Türsperre*. [Online] Verfügbar unter: https://oeko-tec.de/floodgate-tuersperre> [zuletzt abgerufen am 21. Februar 2024]
- Wasserhaushaltsgesetz (WHG) in Kraft getreten am 07.08.2009 bzw. 01.03.2010 (BGBI. I S. 2585) zuletzt geändert durch Gesetz vom 04.12.2018 (BGBI. I S. 2254)





Anlage 2

MAßNAHMENLISTE ALLGEMEIN

Unternehmen: Örtliches Hochwasser- und Starkregenvorsorgekonzept Verbandsgemeinde Nastätten - Finalfassung -

Unternehmensträger: Verbandsgemeinde Nastätten

Landkreis: Rhein-Lahn-Kreis

Datum: Januar 2025





			Kurztext	Langtext	Status	Maßnahmen- Nr.
			Erhaltung/Einführung einer hangparallelen Bewirtschaftung	Reduzieren der Abflussbildung und Erosionsgefährdung, Abflussverzögerung	mittelfristig	1
		Erhaltung der Grünlandnutzung	Reduzieren der Abflussbildung und Erosionsgefährdung sowie Vermeiden von Abflusskonzentration und damit verbundener Bodenverlagerung auf unterliegenden Flächen	mittelfristig	2	
		Standortgerechte Nutzungsänderung	Reduzieren der Abflussbildung und Erosionsgefährdung sowie Vermeiden von Abflusskonzentration und damit verbundener Bodenverlagerung auf darunterliegende Flächen	mittelfristig	3	
		Erhaltung des Waldes, ggfls. standortgerechte Entwicklung (von bspw. hangparallelen Gehölzstreifen)	Waldflächen dienen dem Rückhalt und einer gedrosselten Ableitung möglichen Oberflächenabflusses; Reduzierung der Fließgeschwindigkeit	mittelfristig	4	
			Erstellung eines Gewässerentwicklungsplanes	Sicherung des Hochwasserschutzes durch regelmäßige Pflegemaßnahmen und Gewährleistung eines ungestörten Abflusses	mittelfristig	5
Öffentliche Hochwasser-		rtschaftung von Flächen;	Zulassen einer Sukzession (im Bereich der Tiefenlinie)	den Bereich der Tiefenlinie aus der Nutzung nehmen und der natürlichen Entwicklung überlassen, um die Abflusswirksamkeit zu reduzieren (Abflussverzögerung durch ganzjährig erhöhte Oberflächenrauigkeit)	mittelfristig	6
vorsorge Natürlicher Wasse Bewirtschaftung Wasserrückhalt ii	Natürlicher Wasserrückhalt (z.B. Bewirtschaftung von Flächen; Wasserrückhalt in Auen durch Renaturierung)		Erhalt bzw. Anpassung der aktuellen Nutzung	Erhaltung der überflutungstoleranten bewirtschafteten Auenflächen durch finanzielle Anreize und Ausweisung von Auenschutzgebieten; Anpassung der Nutzung an regelmäßige Überschwemmungen bzw. an einen geringen Grundwasserstand	mittelfristig	7
			Ackernutzung: Umnutzung in Gehölzstrukturen prüfen	Reduzierung der Abfluss- und Erosionsgefährdung durch Erhöhung der Oberflächenrauigkeit	mittelfristig	8
			Grünlandnutzung: Umnutzung in Gehölzstrukturen prüfen	Reduzierung der Abflussbildung und Erosionsgefahr; Entgegenwirken der Abflusskonzentrierung und Bodenumlagerung auf unterliegenden Flächen	mittelfristig	9
			Wald- und Gehölzflächen: Prüfen der Waldnutzung und der Wegeentwässerung	Verhinderung der Beschleunigung von Abflüssen	mittelfristig	10
		Fläche mit Retentionspotenzial	bei Hochwasser oder Sturzflutereignissen dient eine Retentionsfläche dem Abflachen der Hochwasserspitze, sodass sich das Wasser ausbreiten und damit der Abfluss verzögert abgeleitet werden kann; geringere Fließgeschwindigkeiten, geringerer Abfluss	mittelfristig	11	
			Entfernen der Grasnarbe entlang des Wirtschaftsweges	Eine Grasnarbe entlang eines Wirtschaftsweges verhindert den Wasserabfluss von den befestigten Flächen ins Bankett. Dadurch steigt die Gefahr einer erhöhten Abflusskonzentration bis hin zu einer sich entwickelnden Sturzflut auf dem Wirtschaftsweg. Die Ableitung ins Bankett dient einer Retention und der Verlangsamung des Oberflächenabflusses auf befestigten Flächen.	kurzfristig	12





		Kurztext	Langtext	Status	Maßnahmen- Nr.
		Auskofferung des Gewässerbettes	Gewässersohle für eine Biodiversität erhalten, aber dennoch notwendigen Fließquerschnitt herstellen	regelmäßig	13
	Einbau eines Geschiebe- und Treibgutrückhaltes	Rückhalt von Schwemmmaterial; Erhöhung des Wasserrückhalts und Reduzierung der Fließgeschwindigkeit; Maßnahme gilt für den gesamten Gewässerabschnitt; mögliche Störelemente: Dreiecksbuhnen, Totholzeinbau, Sohlschwellen, Störsteine)	mittelfristig	14	
		Kanlisierte Gewässerführung zurückbauen und naturnahes Gerinne mit Kaskaden anlegen	Verzögerung des Abflusses, Erhöhung des Wasserrückhalts, Reduzierung der Schleppkraft	mittelfristig	15
		Rückbau des Uferverbaus	Bereitstellung eines Gewässerentwicklungskorridors, Bachsohle anheben, Uferstruktur verbessern und eigendynamische Entwicklung fördern	mittelfristig	16
		Begrünung der Böschung	eigendynamische Entwicklung fördern sichert den Hang vor Abrutschungen und erhält dadurch den natürlichen Erosionsschutz	mittelfristig	17
		Anlegen eines Gewässerentwicklungskorridors	Gewässerbett wird flacher und breiter; Prozess findet bereits unter einer positiven Eigenentwicklung statt und bedarf keiner technischen Eingriffe	mittelfristig	18
Be	Natürlicher Wasserrückhalt (z.B. Bewirtschaftung von Flächen; Wasserrückhalt in Auen durch Renaturierung) Maßnahmenvor schläge an Gewässern	 Sohlanhebung, Geschiebezugabe	Hochwasserabfluss wird von einem engen Abflussbereich mit hoher Abflussgeschwindigkeit über eine Sohlanhebung zu einem schnellen Ausufern und damit einer gedämpften Abflussgeschwindigkeit geführt; betrifft Gewässerstrecken mit geringer Entwicklungskraft	mittelfristig	19
		Sohlanhebung, Geschiebezugabe und Anlegen eines Gewässerentwicklungskorridors	Erreichen eines schnellen Ausuferns im Hochwasserfall bewirkt eine gedämpfte Fließgeschwindigkeit und eine Verringerung der Abflussspitze	mittelfristig	20
		Potenzial für Laufverlängerung ggfls. nutzen	mit geringer oder natürlicher Entwicklungskraft Laufverlängerung und damit gezielte Förderung der Krümmungserosion bewirkt eine Vergrößerung der Laufkrümmung und damit auch der Lauflänge; Verminderung des Sohlgefälles und der Transportkapazität von Wasser und Sediment; Inititalmaßnahmen zur Erhöhung der Laufkrümmung in Verbindung mit der Bereitstellung eines Entwicklungskorridors verbessert den natürlichen Wasserrückhalt auch als Maßnahmen in der Aue aufzufassen/zu verstehen	mittelfristig	21
		Schutz des Gebietes vor schädlichen Einflüssen		regelmäßig	22





			Kurztext	Langtext	Status	Maßnahmen- Nr.
	Tarkeitaka Oskadan Oskadan		Errichtung eines Deiches	Vorhandene Überschwemmungsgebiete werden durch ein Dammbauwerk vom Fluss- bzw. Bachlauf getrennt	mittelfristig	23
	Technische Schutzmaßnahmen		Errichtung einer Mauer		mittelfristig	24
	(z.B. Regenrückhaltebecken, Schutzmauern und Deiche)		Errichtung eines Retentionsraumes	Rückhaltung überschüssiger Wassermassen in der Fläche	mittelfristig	25
			Errichtung einer Talsperre		mittelfristig	26
			Errichtung eines Flutpolders		mittelfristig	27
	Gefahrenabwehr/Katastrophenschutz		Erstellung/Überprüfung/Fortschreibung des Alarm-und Einsatzplanes		kurzfristig und regelmäßig	28
	Sicherstellung der Ver- und Entsorgung		Sicherung der Dienstleistung auch während eines Hochwassers; Kontrolle der Lage der Leitungen und die Sicherheit des Systems		kurzfristig und regelmäßig	29
	Flächenvorsorge		Anpassung der Bauleitplanung	Verhinderung der Bebauung in gesetzlich festgelegten Überschwemmungsgebieten; Freihaltung dieser Flächen in Flächennutzungs- und Bebauungsplänen; in Ausnahme Genehmigung nur unter der Richtlinie DWA-M 553 "Hochwasserangepasstes Planen und Bauen"; Festsetzung der GFZ, GEZ, Dachform und Bauweise (Keller ja/nein; Erdgeschoss nicht sohlgleich mit Geländeoberkante, sondern erhöht)	kurzfristig	30
			Ausweisung von Notabflusswegen	ermöglicht eine schadlose Ableitung des Oberflächenabflusses durch den Siedlungsbereich	mittelfristig	31
			Aufgehöhte Rand-/Saumstruktur (Erdwall) oberhalb von gefährdeten Siedlungsrändern bepflanzte) Erdwälle zur Wasserrückhaltung	bepflanzte) Erdwälle zur Wasserrückhaltung und	mittelfristig	32
Öffentliche Hochwasser- vorsorge			Empfehlung einer Beratung bzgl. privatem Objektschutz	Objektschutz zur Vorsorge des eigenen Hab und Gutes ist zu empfehlen Mobile Schutzelemente, sofern Kellerfenster, Eingänge etc. zu schützen sind	mittelfristig	33
		Maßnahmen-	#Hochwasserangepasstes Planen up Festsetzung der GFZ, GEZ, Dachfd Bauweise (Keller ja/nein; Erdgesche sohlgleich mit Geländeoberkante, sohlgleich schalbage perfanzte) Erdwalle zur Wasserrüc Lenkung allegen Digersante in der Gelände per Gerdanten Gutes ist zu empfehlen Mobile Schutzelemente, sohlgein des Schutzelemente, sohlgeich Mobile Schutzelemente, sohlgeich Mobile Schutzelemente, sohlgeich Mobile Schutzelemente, sohlgeich Schutzelemente, sohlgeich Mobile Schutzelemente, sohlgeich Mobile	Verhinderung einer Freilegung der Leitungen im Hochwasser- oder Starkregenfall; Sicherstellung der Versorgung durch fachgerechte Verlegung und Verringerung eines möglichen Schadenspotentials	kurzfristig und regelmäßig	34
	Bauvorsorge	Sturzflutvorsorge in	des Rechens	Entfernen von Treibgut, Überprüfung des Stababstandes für ausreichende Durchgängigkeit	kurzfristig und regelmäßig	35
		_	•	Entfernen von Treibgut, Bewuchs etc.; Überprüfen	kurzfristig und	36
			Prüfen einer Retentionswirkungen von querschnittbeeinflussendem Bewuchs und entfernen bzw. sichern	Entfernen von Totholz, Stecklingen etc.innerorts; prüfen von Totholz, Stecklingen etc. auf Beeinträchtigung oder Nutzen außerorts; Möglichkeiten zum Umgang mit dem Bewuchs: erhöhter Unterhaltungsaufwand oder Entfernen des beeinträchtigenden Bewuchses Unterhalb von Brücken: Freischneiden empfohlen, oberhalb von Brücken: Bewuchs ggfls. beibehalten bzw. flach halten; Halbseitige Maat zum Schutz des vorhandenen Biotops möglich; Neuen Bewuchs i.B. in Trockenzeiten entfernen	regelmäßig kurzfristig	37





			Kurztext	Langtext	Status	Maßnahmen- Nr.
Öffentliche Hochwasser- vorsorge	Bauvorsorge	Maßnahmen- vorschläge zur	Entfernen bzw. Sichern gelagerter Materialien	bei einem Hochwasser- und Sturzflutereignis können Ablagerungen mitgerissen werden und folgende Durchlässe zusetzen und damit den Abfluss behindern (z.B. von Holz, Bauschutt, etc.)	mittelfristig	38
			Herstellung eines erforderlichen Fließquerschnittes im Bereich der Brücke	Entfernen von querschnittbeeinflussendem Bewuchs und gelagerten Materialien (z.B. Totholz, Stecklinge); Bemessung von Neubauten auf ein HQ100	mittelfristig	39
			Herstellung einer Zuwegung für die Gewässerunterhaltung	Voraussetzung für eine regelmäßige Reinigung des Gewässers und ein ordnungsgemäßes Agieren im Extremfall	mittelfristig	40
			Befestigung des Untergrundes	Eine Verdichtung des Untergrundes vermindert das Risiko mitgeführten Materials und die Verklausung eines nahegelegenen Durchlasses oder einer nahegelegenen Verrohrung	kurzfristig	41
		Sturzflutvorsorge in Siedlungs- bereichen	Privatbrücke/Steg im Falle einer fehlenden Genehmigung ersatzlos entfernen	Brücken und Stege verringern den Fließquerschnitt und bewirken so aufgrund eines gestörten Abflusses ein Aufstauen des Gewässers; durch Wassermassen können Brücken bzw. Stege mitgerissen werden und den nächsten Durchlass verstopfen	mittelfristig	42
			Berücksichtigung veränderter Abflusswege aus dem Außengebiet durch Neubau der Umgehungsstraße	Ausarbeitung neuer Notabflusswege wird erforderlich, Gefährdungsbereiche können variieren	mittelfristig	43
			Entfernen der Bordsteinrampen in den Entwässerungsrinnen der Straße	Bordsteinrampen verhindern den Abfluss der Straßenentwässerung über die Entwässerungsrinnen in die Kanalisation; Folgen sind Überschwemmungen der Tiefenlagen einer Siedlung und ein Rückstau des Abflusses im Bereich der Rampen mit der Folge überfluteter Grundstücke	mittelfristig	44
			Überprüfung der Dimensionierung des Regenrückhaltebeckens	Bei einer unzureichenden Bemessung oder einer Verhinderung des dimensionierten Abflusses des Regenrückhaltebeckens kann es zum Rückstau, zum Anspringen der Notentlastung und letztlich zur Überflutung kommen	mittelfristig	45
			Weg für Kleinstrückhaltung (Erdwall) nutzen	Rückhalten von Oberflächenabfluss durch dammartige Aufhöhung von querenden Wegen in Tiefenlinien von Tälern und Mulden	mittelfristig	46
		Maßnahmen- vorschläge an Wegen/Straßen	Wegbegleitende Rückhalte- und Versickerungsmulde anlegen	Anlage von hintereinander geschalteten, durch kleine Querdämme unterbrochene Wegeseitenmulden mit Versickerungs- und Rückhaltefunktion zur Reduzierung und Verzögerung des Abflusses von Wegen und sonstigen angeschlossenen Flächen	mittelfristig	47
			Wegeentwässerung breitflächig in angrenzende Fläche führen	Vermeiden der Abflusskonzentration auf Wegen und in Wegeseitengräben durch Erhöhung der Querneigung und dezentrale Versickerung in geeignete Nachbarflächen (Wald, Grünland)	kurzfristig und regelmäßig	48
			Verlängerung der Verrohrung	verhindert die Gefährdung eines Rückstaus am Einlauf der Verrohrung	mittelfristig	49





			Kurztext	Langtext	Status	Maßnahmen- Nr.
Öffentliche Hochwasser- vorsorge	Bauvorsorge	Maßnahmen- vorschläge an Wegen/Straßen	Überprüfung des bestehenden Fließquerschnittes	Ein Fließquerschnitt charakterisiert das Abflussverhalten eines Volumenstromes im Bereich einer Engstelle.	mittelfristig	50
			Gräben der Straßenentwässerung neu profilieren		regelmäßig	51
			Gräben der Straßenentwässerung reinigen und pflegen		mittelfristig	52
			Durchlässe der Straßenentwässerung vergrößern		regelmäßig	53
			Durchlässe der Straßenentwässerung reinigen und pflegen		mittelfristig	54
			Prüfen zusätzlicher Einlaufmöglichkeiten im Bereich der Straße	Hanglagen sollten über eine ausreichende Einlaufkapazität verfügen (z.B. Bergeinläufe, Anlage von Einläufen an "gut erreichbaren" Stellen)	mittelfristig	55
			Überprüfung der hydraulischen Leistungsfähigkeit des Kanals	Eine hydrodynamische Berechnung gibt Aufschluss über Bereiche eines möglichen Überstaus in Abhängigkeit der Jährlichkeit und der sich daraus ergebenden Abflussmenge. Überstausituationen bringen hygienische Vorsorgemaßnahmen mit sich.	mittelfristig	56
			Überprüfung der Straßenentwässerung	Wasseransammlung gefährden die Verkehrssicherheit und die Ortslage durch zusätzliches Oberflächenwasser	kurzfristig	57
			Regelmäßige Überprüfung der Standfestigkeit von Staudämmen und aufgeschütteten Flächen im Hang	Eine Verringerung der Standfestigkeit führt im Extremfall in Hanggebieten für Unterlieger zu drastischen Folgen in Form eines Erdrutsches. Erdrutsche können sowohl Häuser als auch Straßen verschütten, als auch Fließgewässerquerschnitte verringern bzw. vollständig verschließen. Mit regelmäßigen Kontrollen der Standfestigkeit in besonders feuchten Bereichen oder Bereichen ungünstiger Bodenschichten kann dieser Gefahr vorsorgliches Handeln entgegengebracht werden.	kurzfristig	58
			Absaugen des angefallenen Schlammes im Schachtbauwerk	Schlamm verhindert den ungestörten Abfluss durch Bauwerke und kann im Extremfall zu einem Rückstau führen; trocknender Schlamm verringert den Rohrquerschnitt und kann sich nicht eigenständig lösen	regelmäßig	59
	Risikovosorge		Informieren über "finanzielle Absicherung" im Hochwasser- und Starkregenfall		regelmäßig	60
			Informieren über Sorgfaltspflicht potenzieller Betroffener und Versicherungsmöglichkeiten		regelmäßig	61
			Prüfen von Notfließwegen in gefährdeten Bereichen		kurzfristig	62





		Kurztext	Langtext	Status	Maßnahmen- Nr.
Private Hochwasser- vorsorge	Verhaltensvorsorge	Durchführung von regelmäßigen Übungen zur Verinnerlichung und Einstellung einer Routine		regelmäßig	63
		Sensibilisierung für persönliche Hochwasservorsorge (z.B. Grünschnitt, Ablagerungen, Bauschutt nicht im 10 m- Bereich)		regelmäßig	64
		Wasserentnahme nur in genehmigten Fällen zulässig		regelmäßig	65
		Lagerflächen in Gewässernähe < 5-10 m entfernen		regelmäßig	66
		Bebauung in Gewässernähe < 5-10 m unterlassen		regelmäßig	67
		Regelmäßige Reinigung der Regeneinläufe, Durchlässe und Grabensysteme	mithilife eines digitalen Pflegeplanes ist es möglich, einzelne Flächen- oder Linienelemente (Flächen, Gräben etc.) zu verwalten. Diese können vor Ort bspw. mithilfe eines Smartphones erfasst werden.	regelmäßig	68
		Verrohrungen in regelmäßigen Intervallen über TV-Befahrungen inspizieren und spülen bzw. freiräumen		regelmäßig	69
		Prüfen eines Spülvorgangs bestehender Drainagen und einer vorliegenden Einleitgenehmigung in das Gewässer, falls in diesem Bereich notwendig	Verklausung der Drainagen ermöglicht einen Rückhalt des Oberflächenabfluss in der Fläche und damit einen reduzierten Anstieg der Abflusswelle im Gewässer; bei gesättigten Flächen ist die Gefahr einer Sturzflut entsprechend höher	regelmäßig	70
Öffentliche Hochwasser- vorsorge		Prüfen der Errichtung einer Pegelmessstelle	Die Betreibung von Pegelmessstellen ermöglichen eine Vorhersage über die zu treffenden Vorsorgemaßnahmen in Abhängigkeit des Wasserspiegels und der Wetterprognos. Gleichzeitig kann ein automatisiertes Warn- und Alarmsystem entwickelt werden. Das Gesamtnetz von Pegelmessstellen ist für die Aussagekraft um Niederschlagmessstellen in zu definierenden Bereichen zu ergänzen.	mittelfristig	71



Anlage 3


ÜBERSICHTSLAGEPLAN

Unternehmen: Örtliches Hochwasser- und Starkregenvorsorgekonzept Verbandsgemeinde Nastätten - Finalfassung -

Unternehmensträger: Verbandsgemeinde Nastätten

Landkreis: Rhein-Lahn-Kreis

Datum: Januar 2025

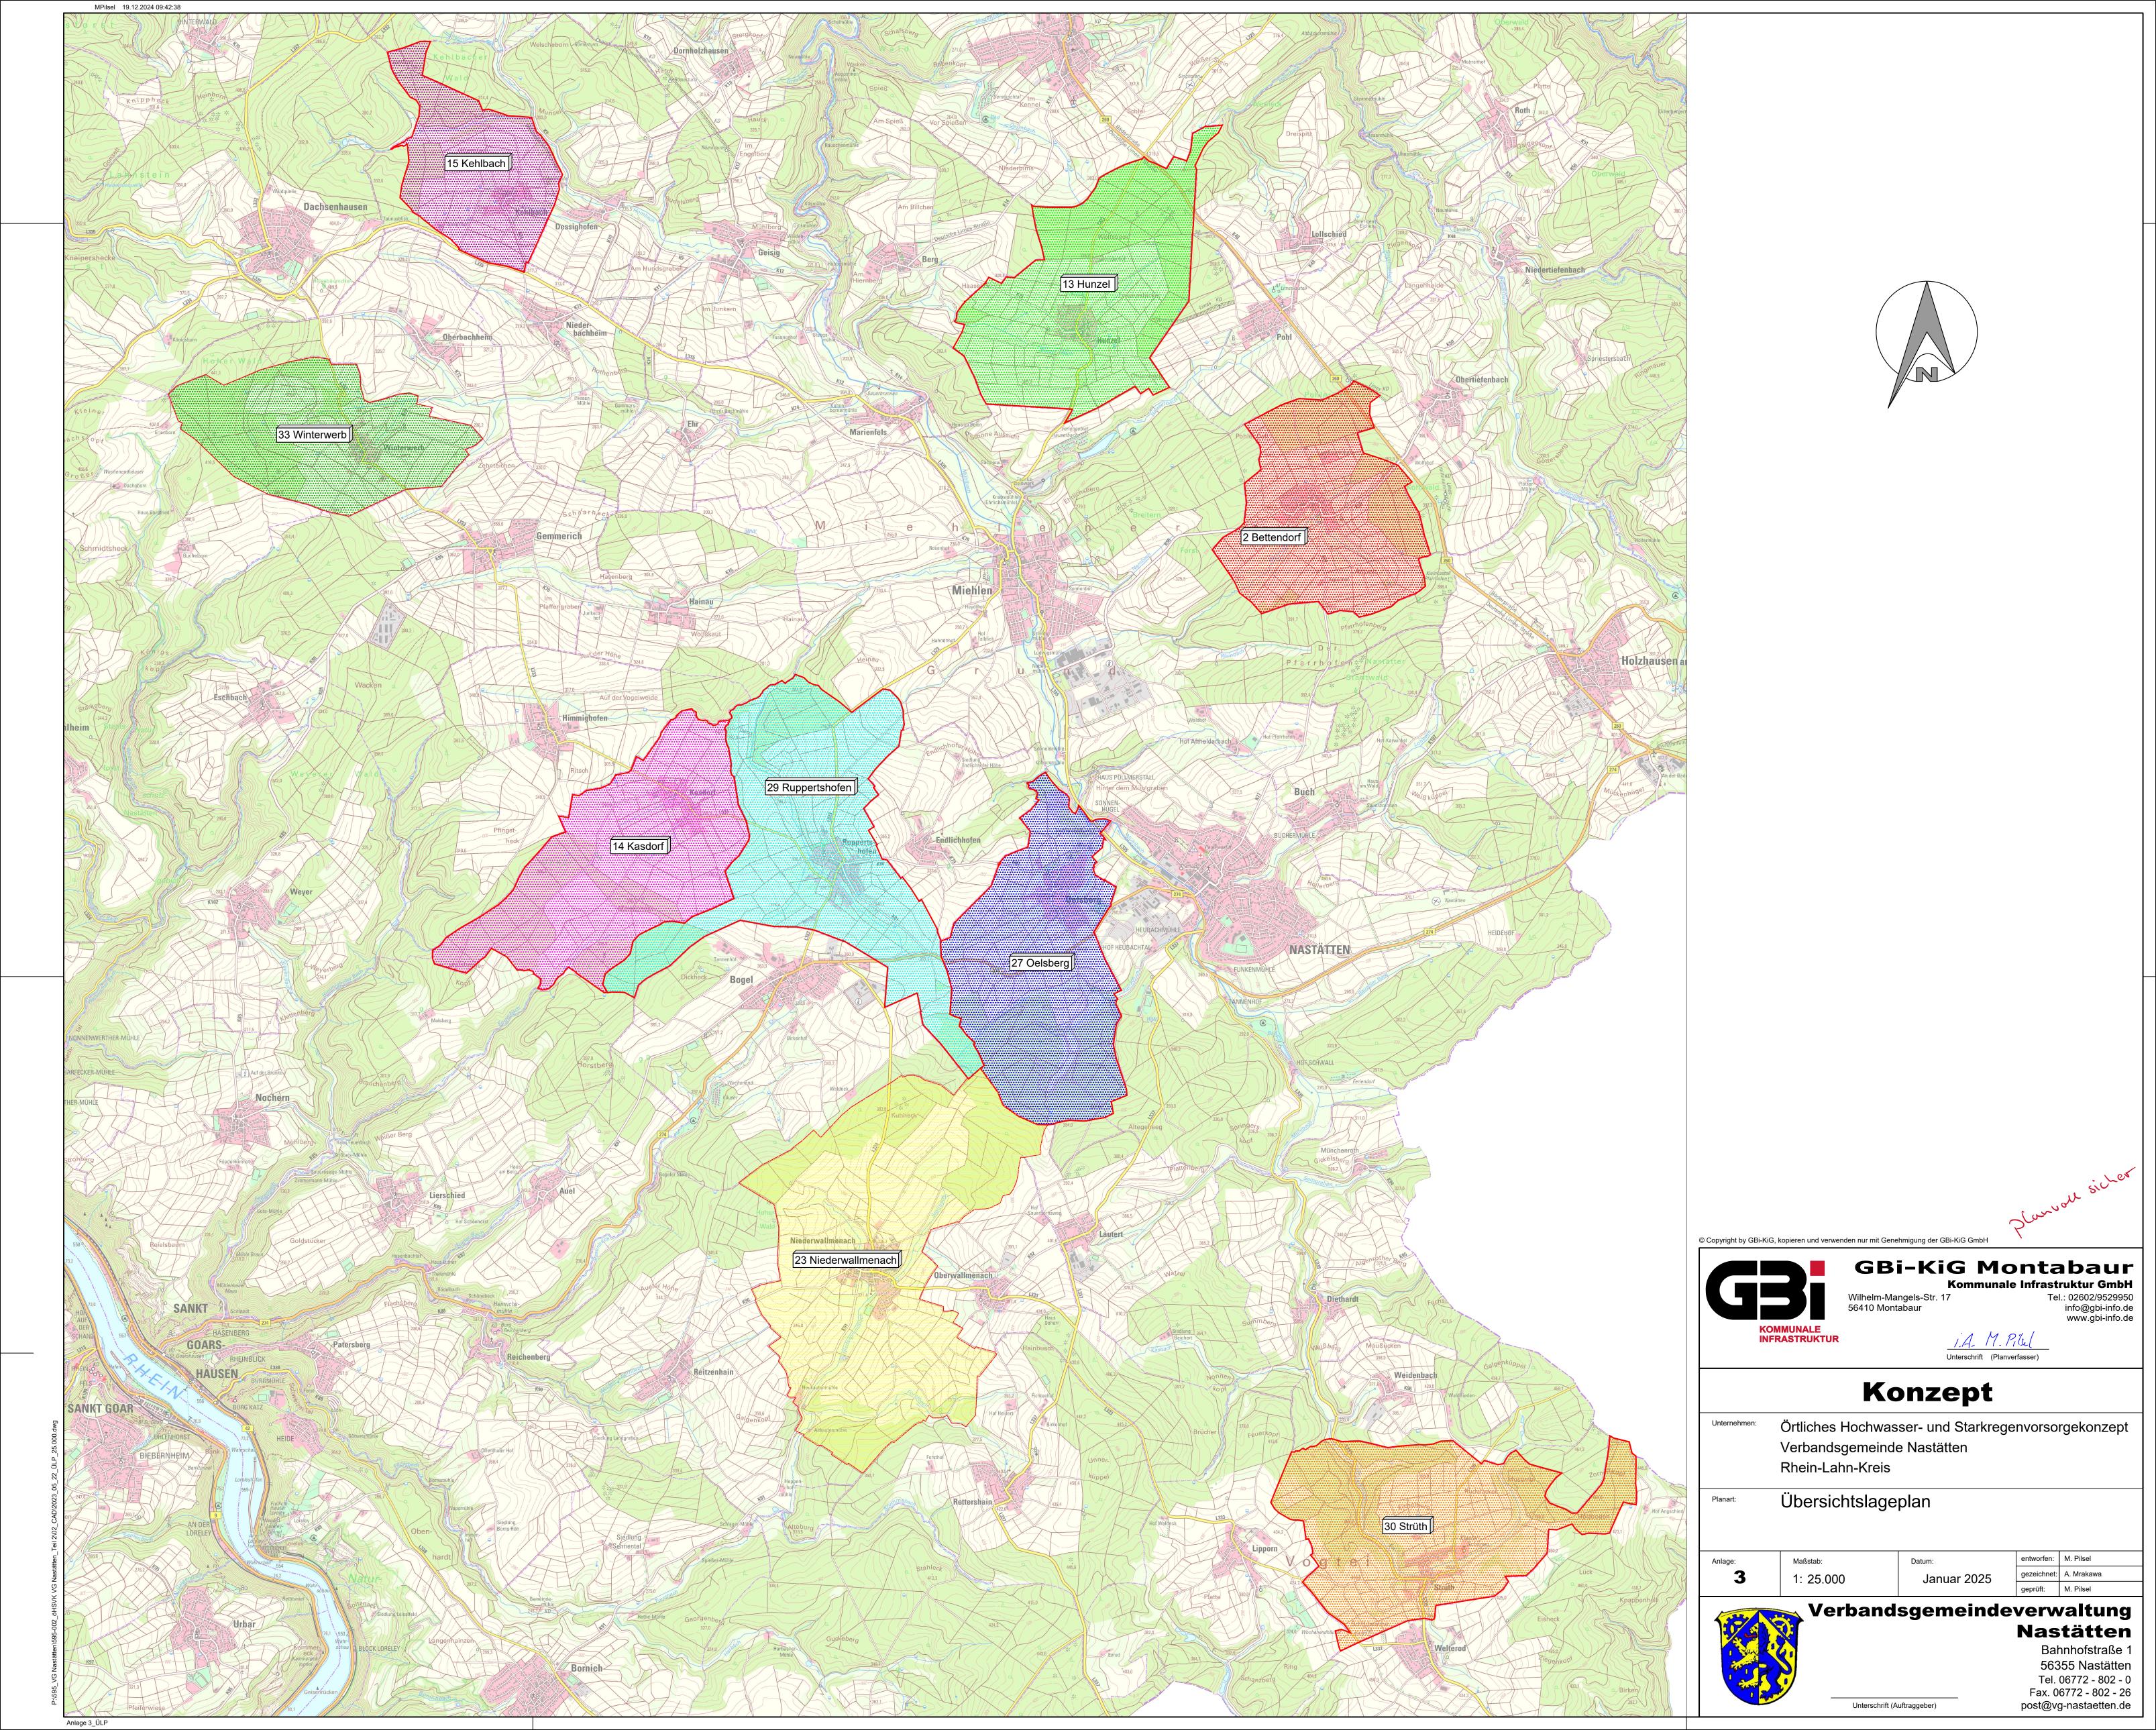



Anlage 4


PLANUNTERLAGEN "GEFÄHRDUNGSBEURTEILUNG"


Unternehmen:	Örtliches Hochwasser- und
	Starkregenvorsorgekonzept
	Verbandsgemeinde Nastätten
	- Finalfassung -


Unternehmensträger: Verbandsgemeinde Nastätten

Landkreis: Rhein-Lahn-Kreis

Datum: Januar 2025

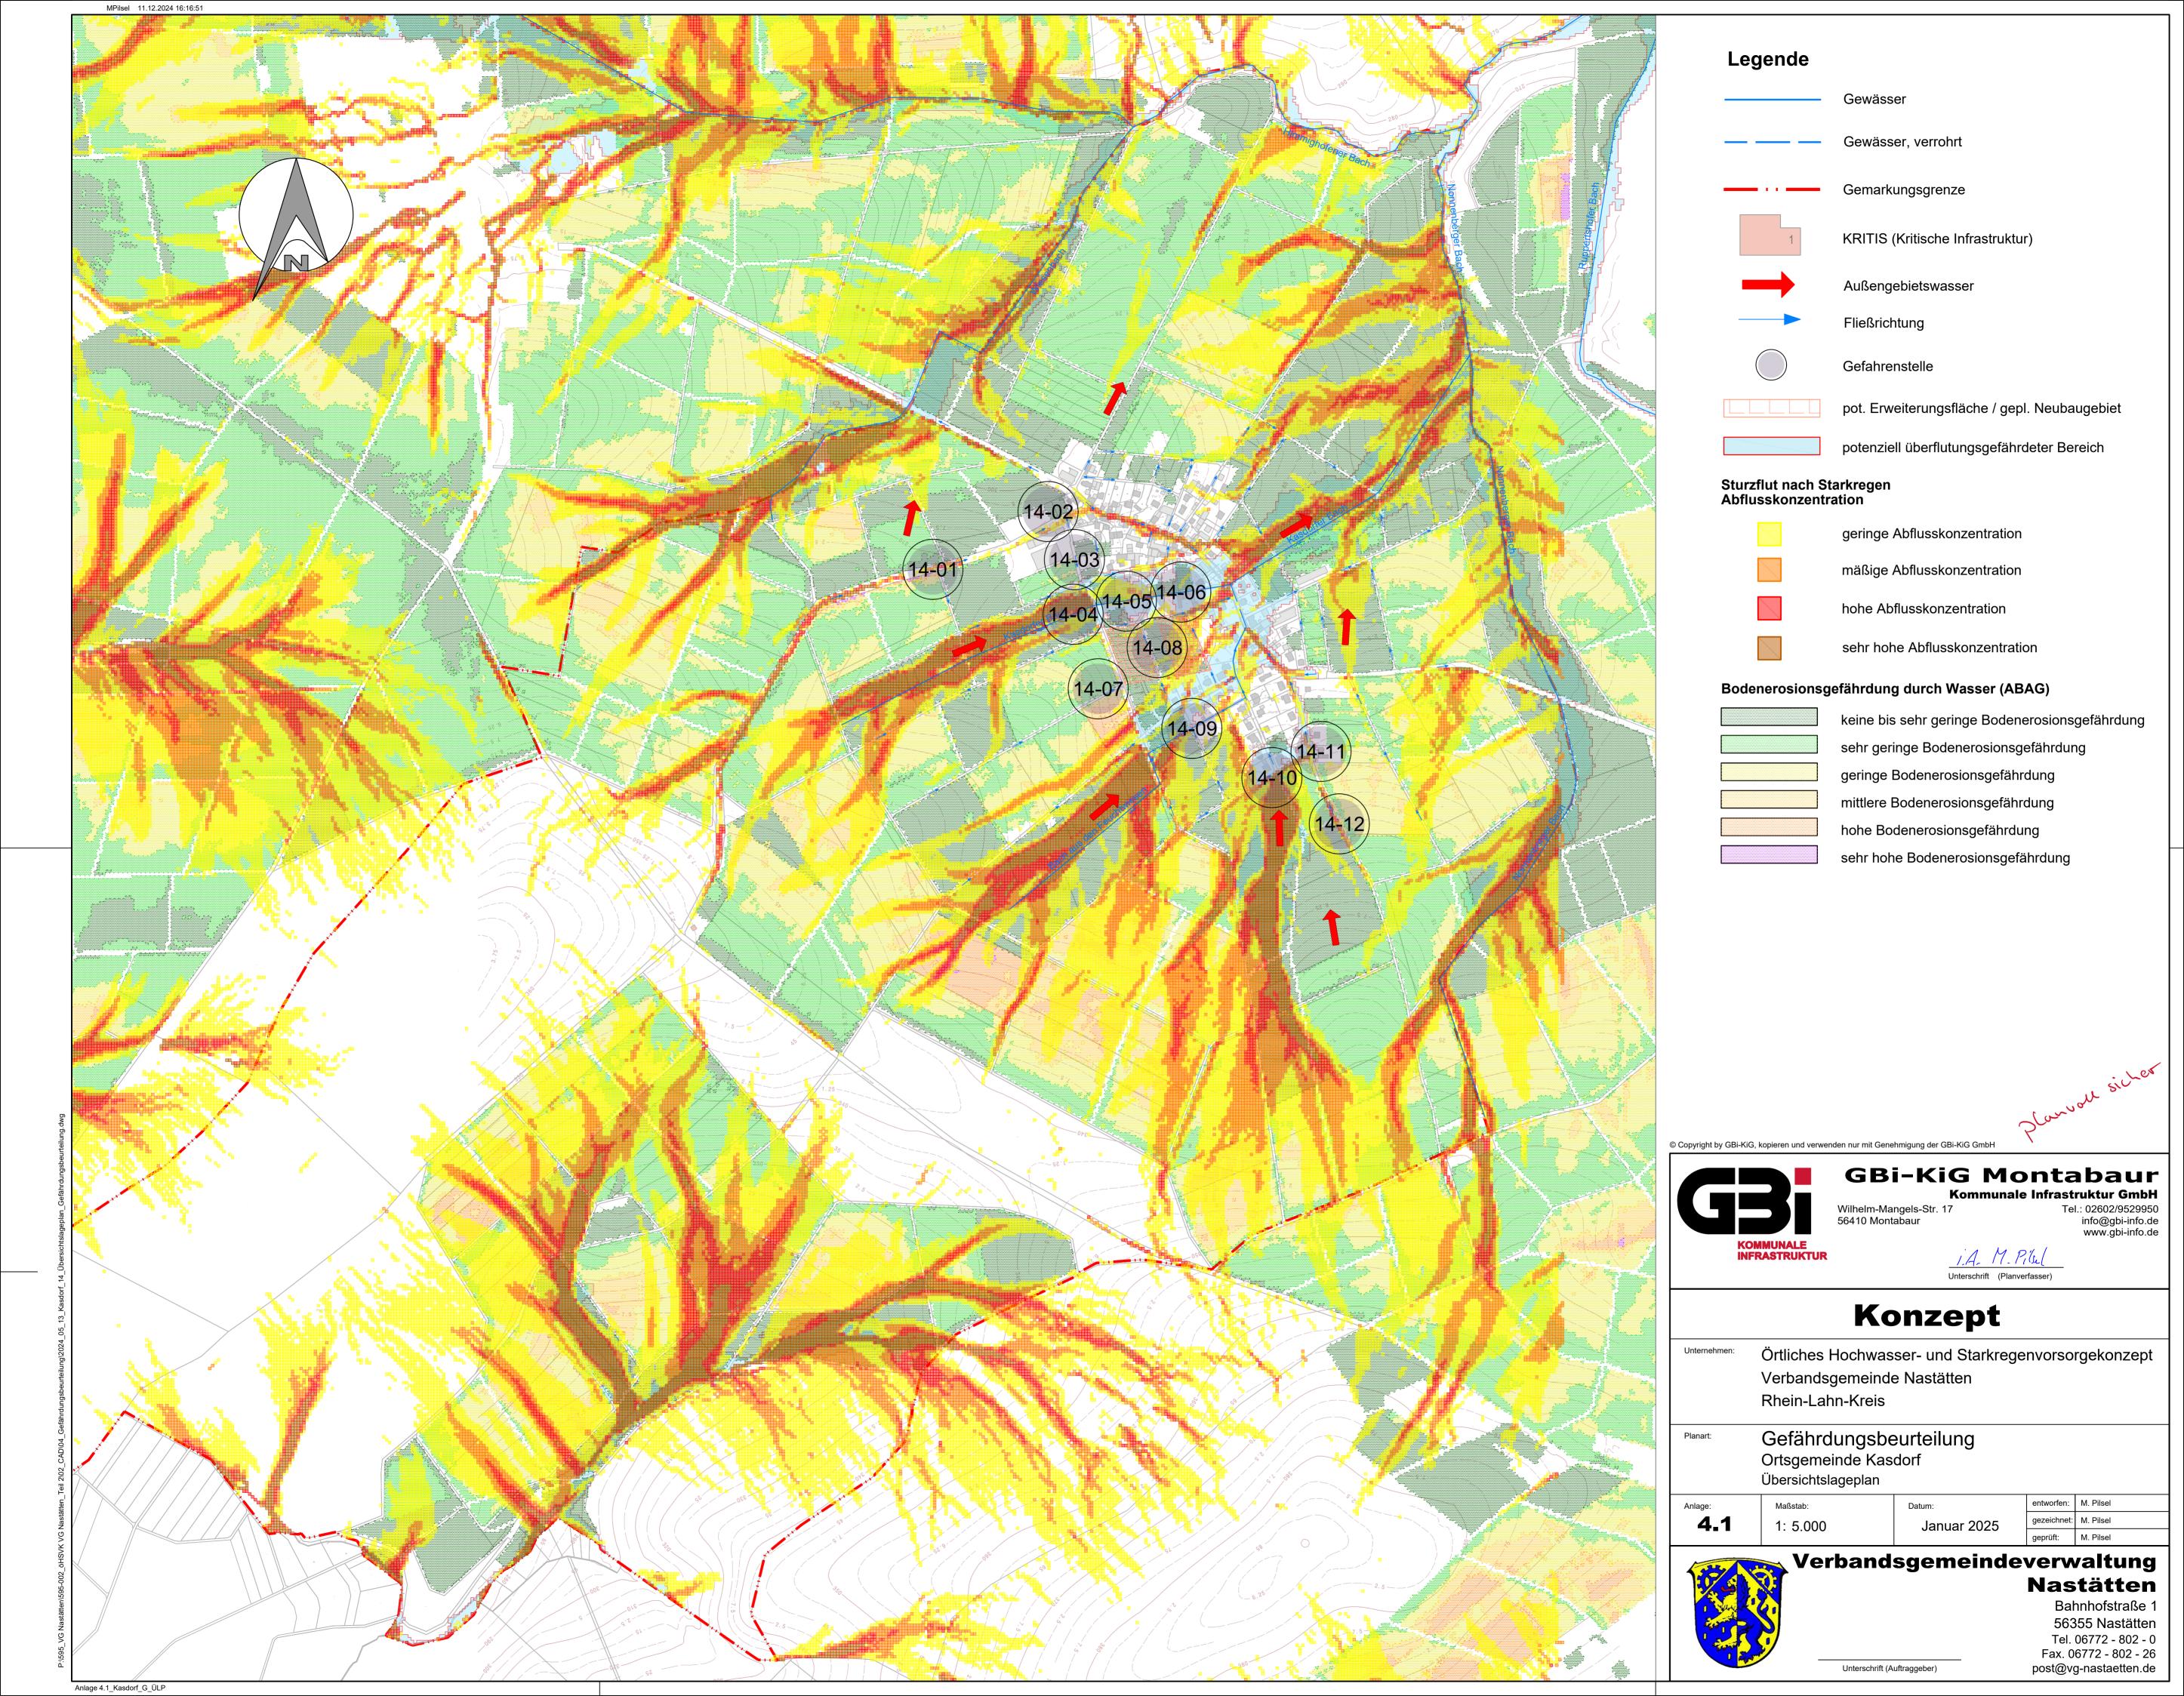

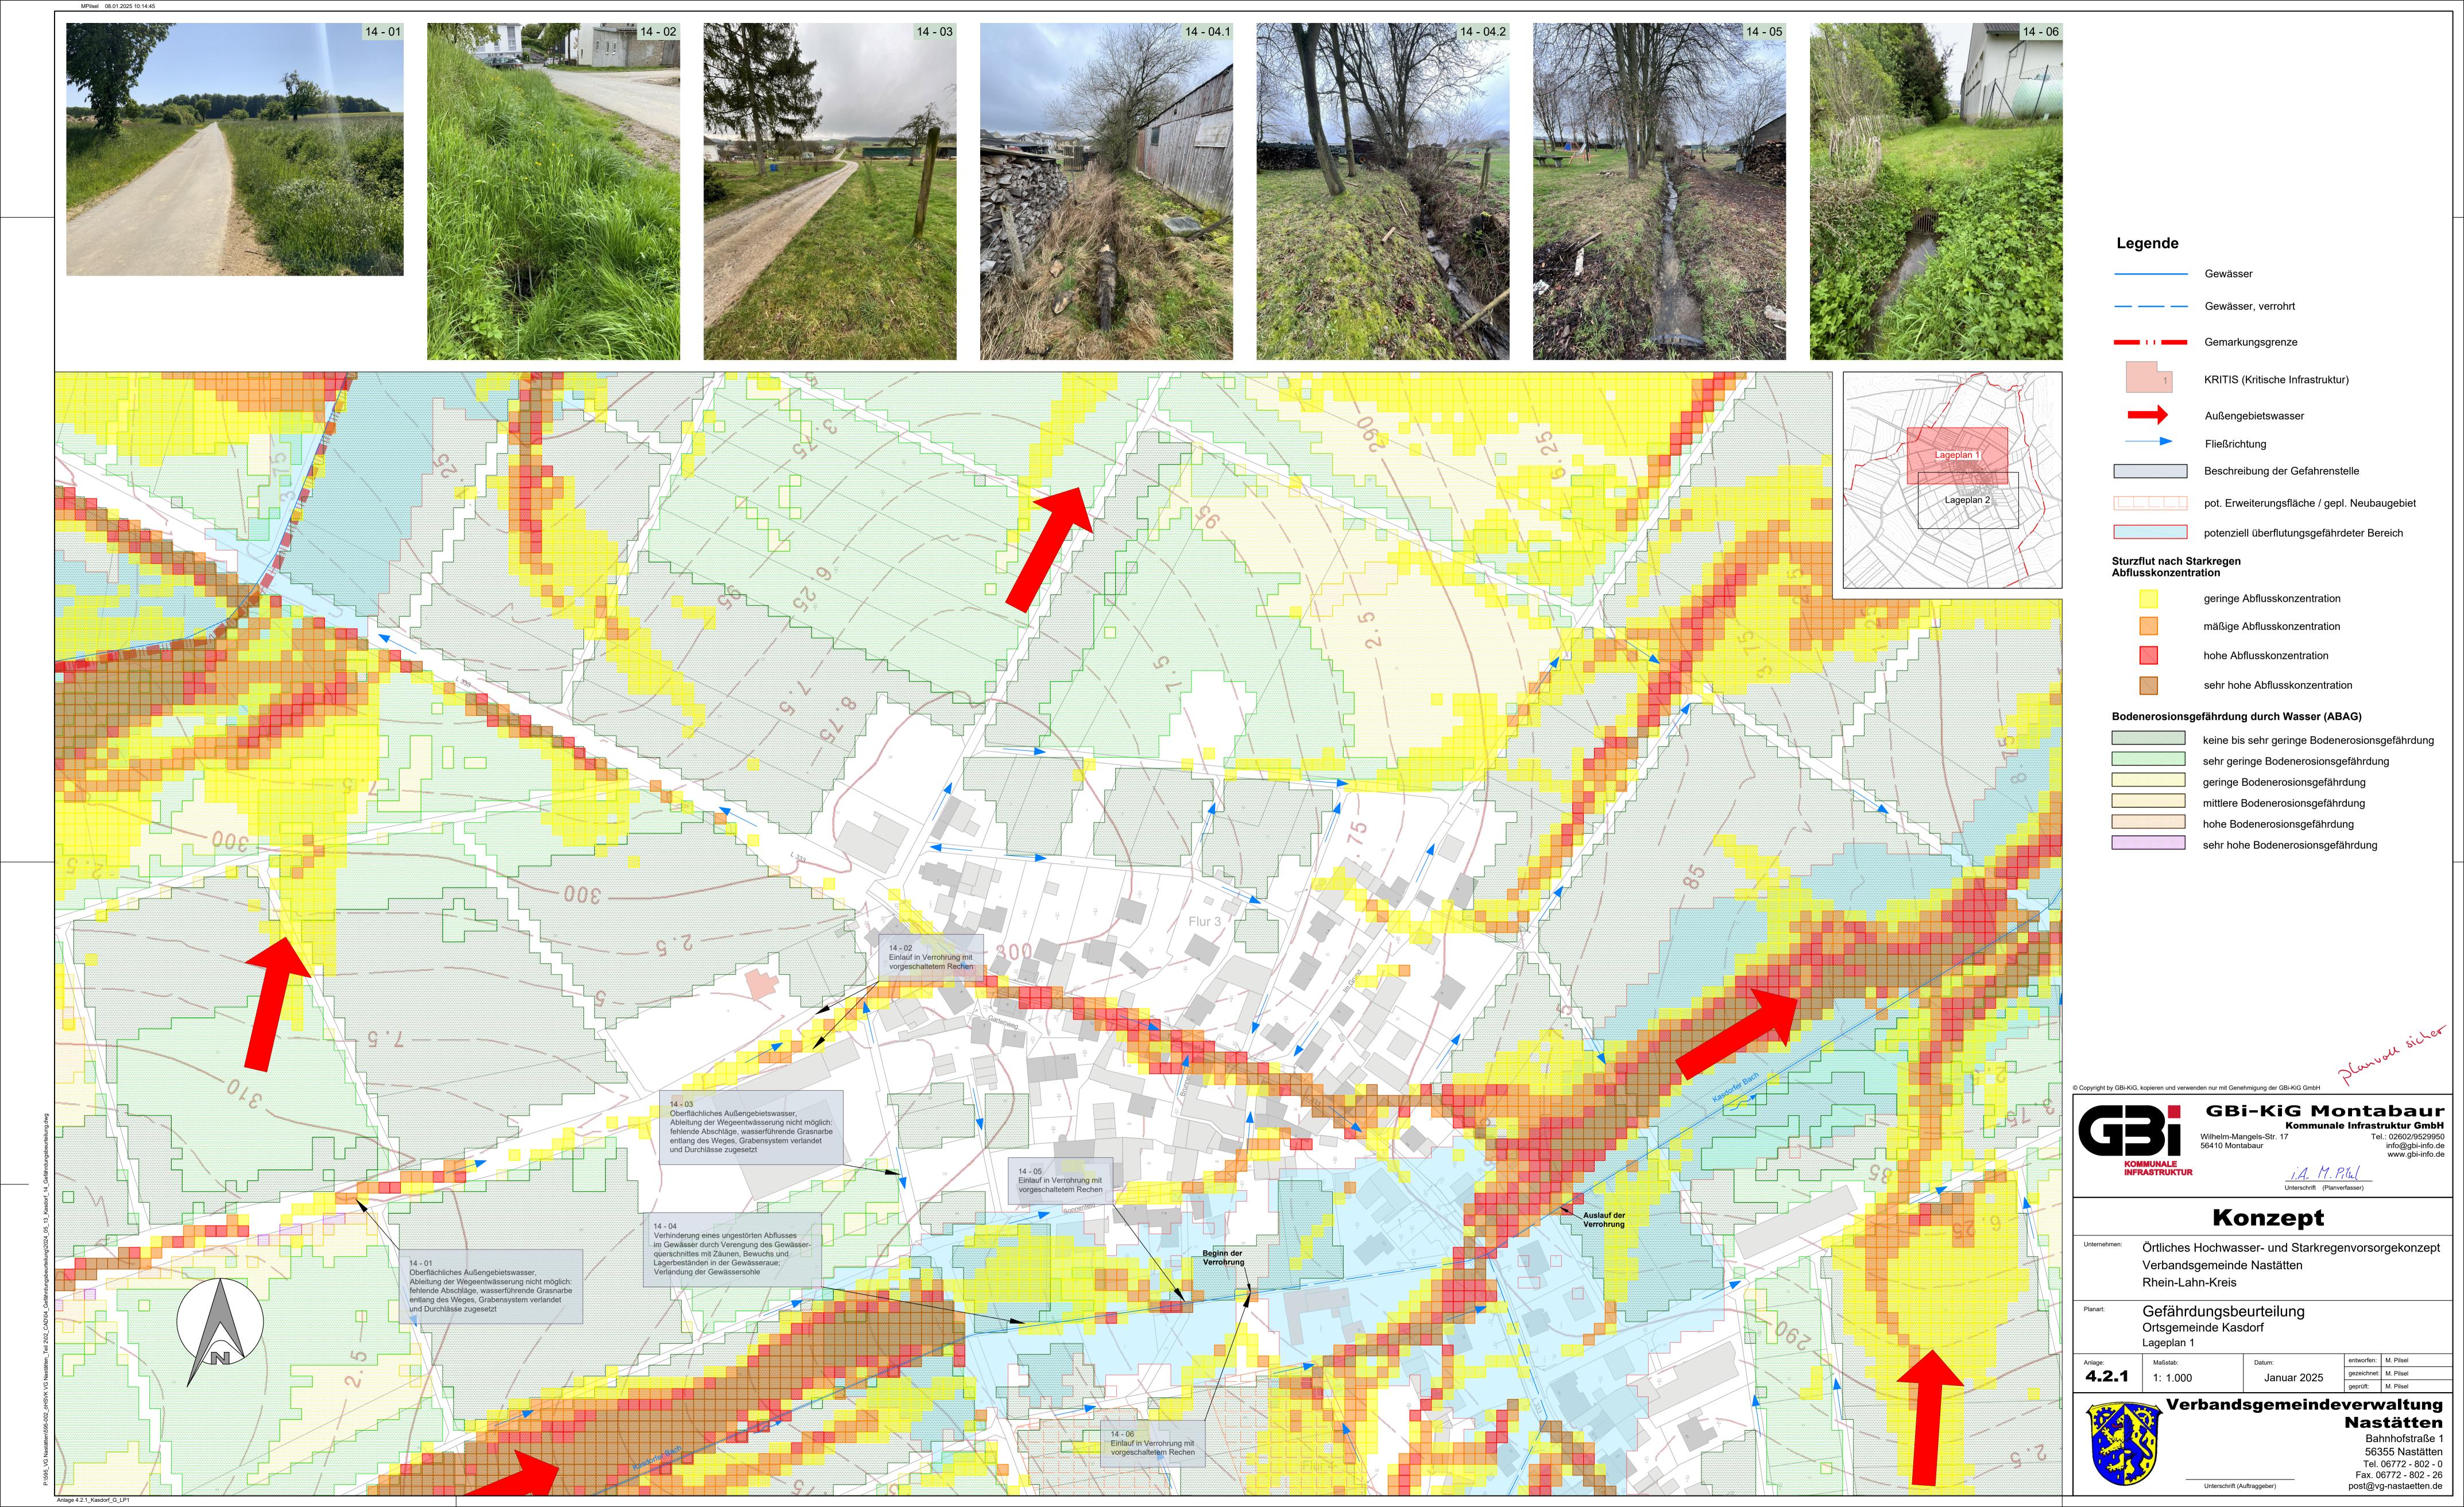

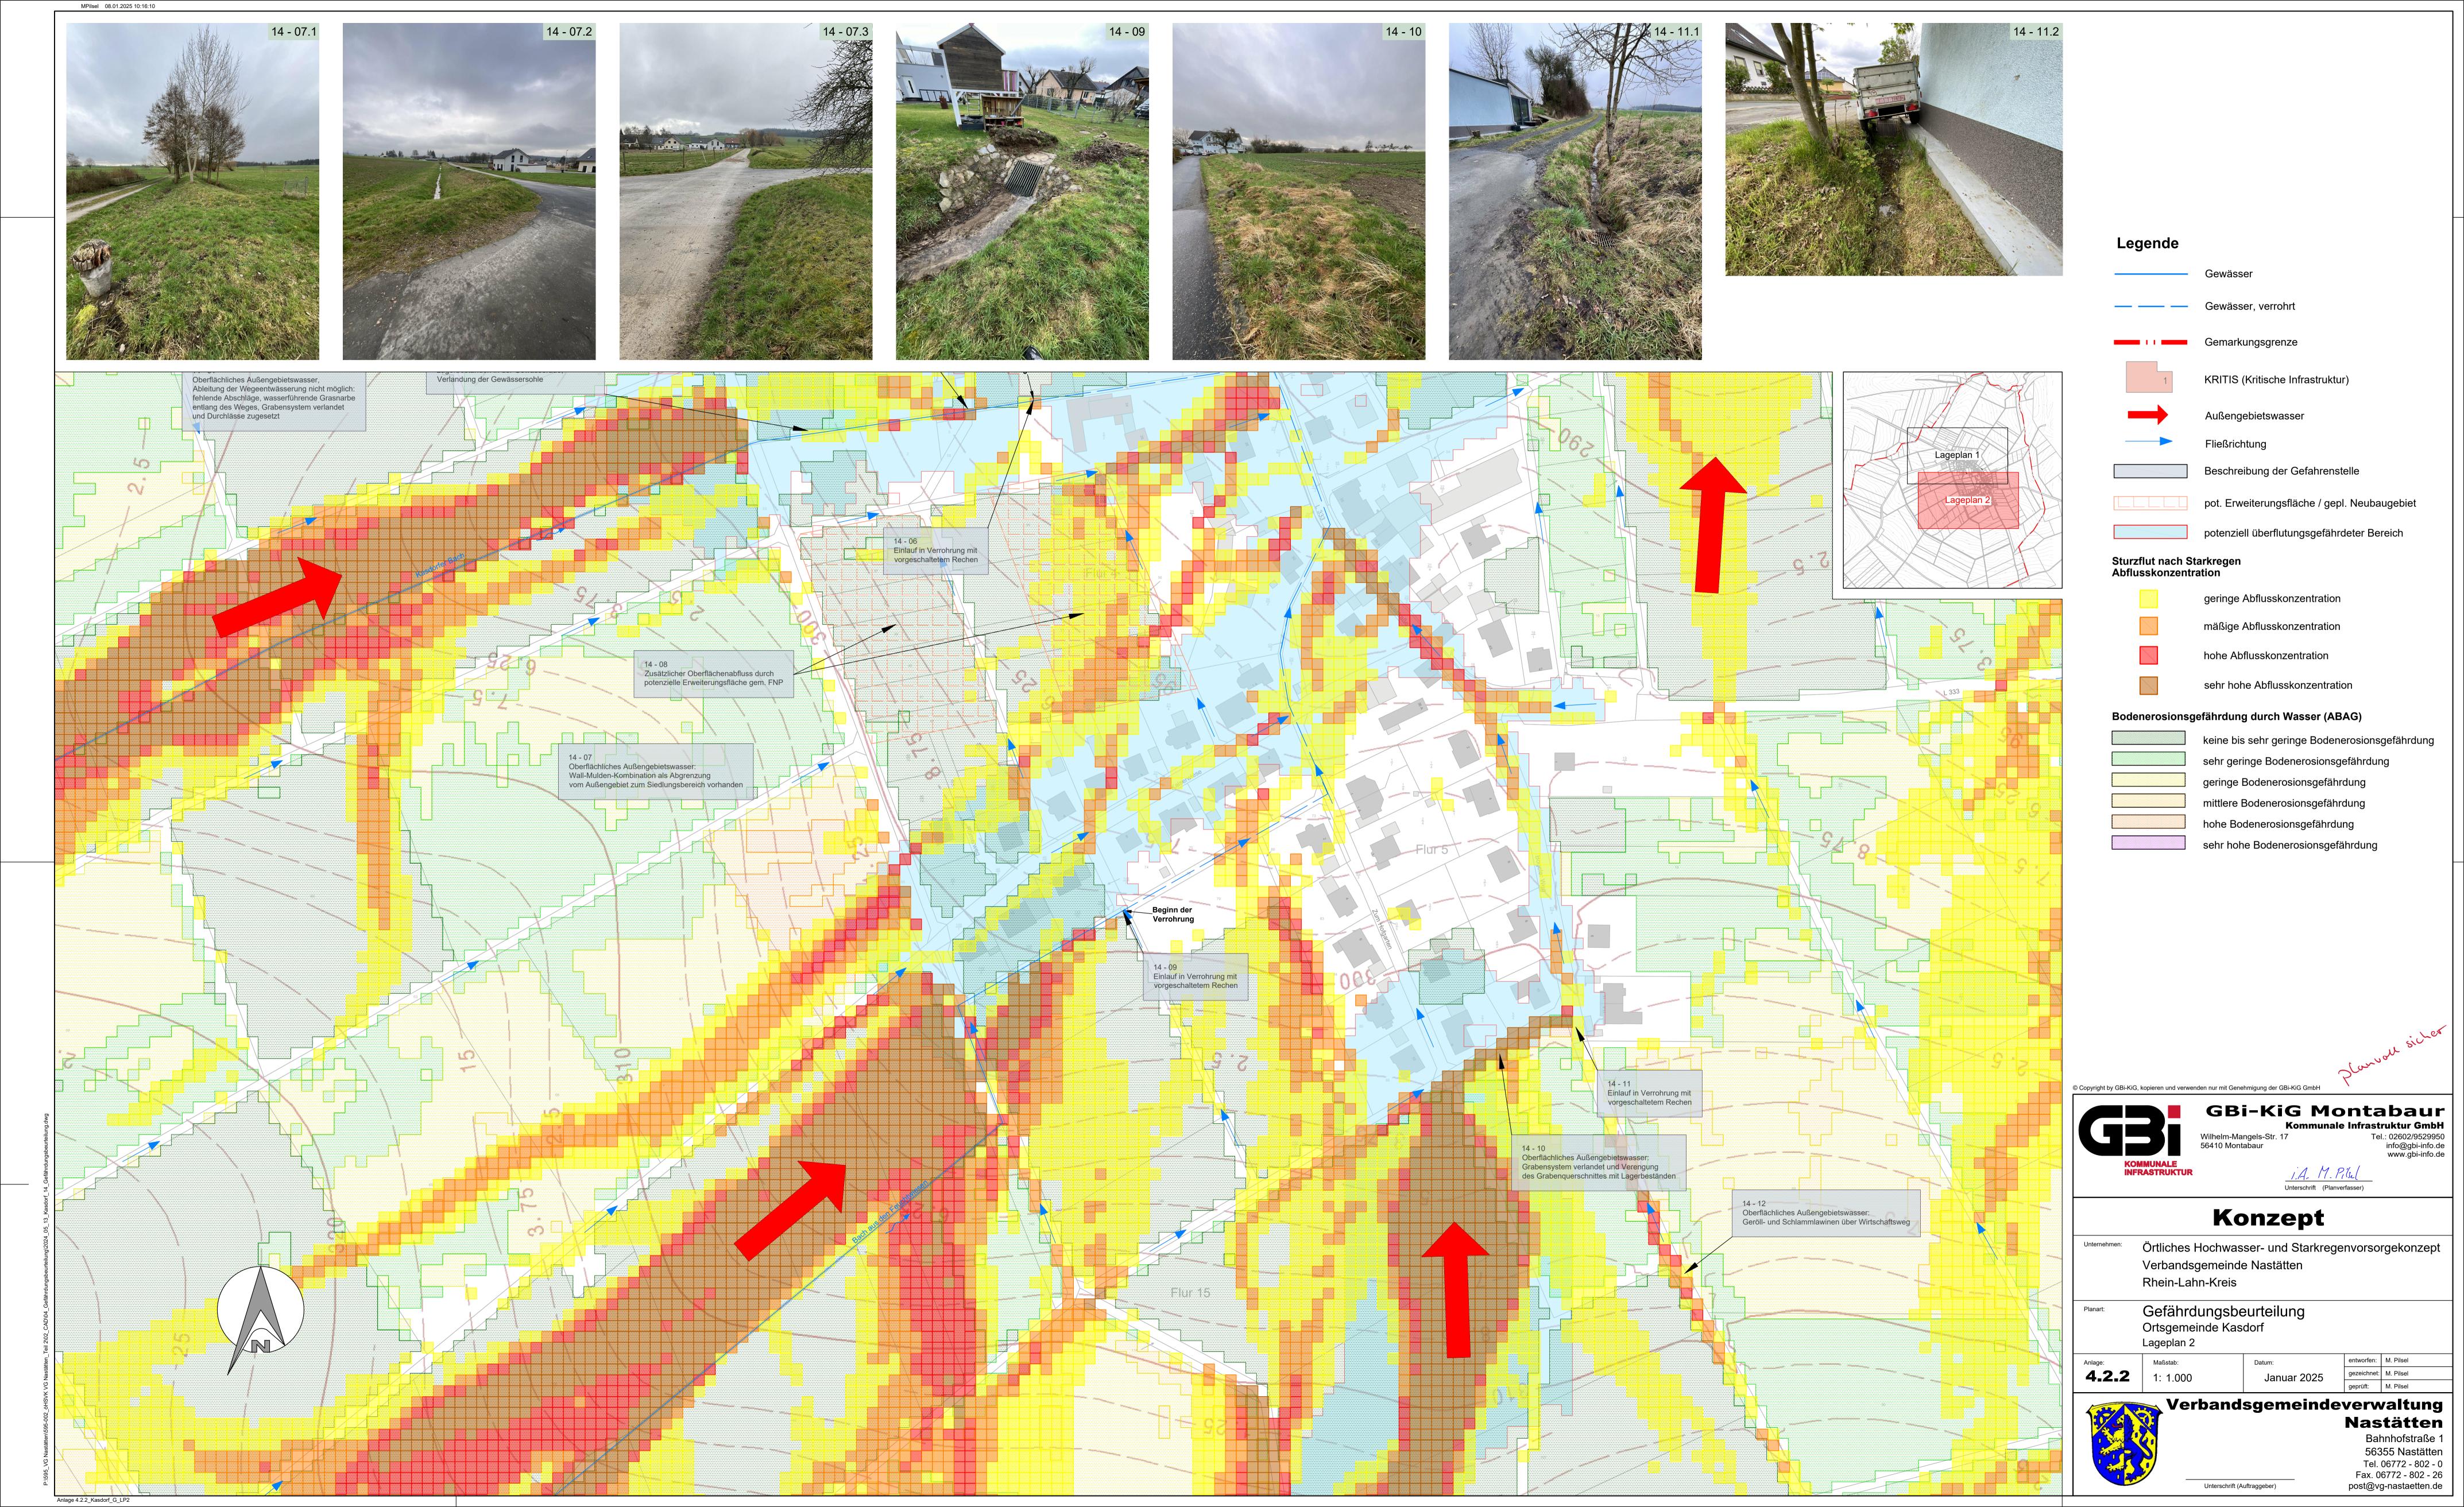



Anlage 5

MAGNAHMENLISTE

Unternehmen: Örtliches Hochwasser- und Starkregenvorsorgekonzept Verbandsgemeinde Nastätten

- Finalfassung -

Unternehmensträger: Verbandsgemeinde Nastätten

Landkreis: Rhein-Lahn-Kreis





NrCode	Kurztext	Langtext	Ergänzungen Langtext	Zuständigkeiten	Status	Bereich der Vorsorge
60	Informieren über "finanzielle Absicherung" im Hochwasser- und Starkregenfall			VG Nastätten	kurzfristig und regelmäßig	öffentlich / privat
61	Informieren über Sorgfaltspflicht potenzieller Betroffener und Versicherungsmöglichkeiten			VG Nastätten	kurzfristig und regelmäßig	öffentlich / privat
62	Prüfen von Notfließwegen in gefährdeten Bereichen			Eigentümer	kurzfristig und regelmäßig	öffentlich / privat
63	Durchführung von regelmäßigen Übungen zur Verinnerlichung und Einstellung einer Routine			VG Nastätten	regelmäßig	öffentlich / privat
64	Sensibilisierung für persönliche Hochwasservorsorge (z.B. Grünschnitt, Ablagerungen, Bauschutt nicht im 10m-Bereich)			VG Nastätten	regelmäßig	öffentlich / privat
65	Wasserentnahme nur in genehmigten Fällen zulässig			VG Nastätten / Wasserbehörde / Eigentümer	regelmäßig	öffentlich / privat
66	Lagerflächen in Gewässernähe < 5-10 m entfernen		Gewässer III. Ordnung; §31 LWG – Anlagen im Gewässerbereich, Gewässerrandstreifen; §84 LWG – festgesetzte ÜSG	VG Nastätten / Wasserbehörde / Eigentümer	regelmäßig	öffentlich / privat
67	Bebauung in Gewässernähe < 5- 10 m unterlassen		Gewässer III. Ordnung; §31 LWG – Anlagen im Gewässerbereich, Gewässerrandstreifen; §84 LWG – festgesetzte ÜSG	VG Nastätten / Wasserbehörde / Eigentümer	regelmäßig	öffentlich / privat





NrCode	Kurztext	Langtext	Ergänzungen Langtext	Zuständigkeiten	Status	Bereich der Vorsorge
68	Regelmäßige Reinigung der Regeneinläufe und Grabensysteme	mithilife eines digitalen Pflegeplanes ist es möglich, einzelne Flächen- oder Linienelemente (Flächen, Gräben etc.) zu verwalten. Diese können vor Ort bspw. mithilfe eines Smartphones erfasst werden.		OG Kasdorf	regelmäßig	öffentlich
69	Verrohrungen in regelmäßigen Intervallen über TV-Befahrungen inspizieren und spülen bzw. freiräumen			VG Nastätten / VGW Nastätten	regelmäßig	öffentlich
14-01-12	Entfernen der Grasnarbe entlang des Wirtschaftsweges	Eine Grasnarbe entlang eines Wirtschaftsweges verhindert den Wasserabfluss von den befestigten Flächen ins Bankett. Dadurch steigt die Gefahr einer erhöhten Abflusskonzentration bis hin zu einer sich entwickelnden Sturzflut auf dem Wirtschaftsweg. Die Ableitung ins Bankett dient einer Retention und der Verlangsamung des Oberflächenabflusses auf befestigten Flächen.		Eigentümer / OG Kasdorf	kurzfristig	öffentlich
14-01-31	Ausweisung von Notabflusswegen	ermöglicht eine schadlose Ableitung des Oberflächenabflusses durch den Siedlungsbereich		OG Kasdorf / LBM Diez	mittelfristig	öffentlich





NrCode	Kurztext	Langtext	Ergänzungen Langtext	Zuständigkeiten	Status	Bereich der Vorsorge
14-01-36		etc.; Überprüfen der notwendigen Dimensionierung	Regelmäßige Kontrolle und Pflege Aufnahme in den Pflege- und Unterhaltungsplan der OG Kasdorf	OG Kasdorf	mittelfristig	öffentlich
14-01-47		Anlage von hintereinander geschalteten, durch kleine	Verlandetes Grabensystem neu profilieren, Bewuchs auf eine Rückhaltefunktion überprüfen und ggfls. Totholz sichern Aufnahme in den Pflege- und Unterhaltungsplan der OG Kasdorf	OG Kasdorf	regelmäßig	öffentlich
14-01-48	angrenzende Fläche führen	Vermeiden der Abflusskonzentration auf Wegen und in Wegeseitengräben durch Erhöhung der Querneigung und dezentrale Versickerung in geeignete Nachbarflächen (Wald, Grünland)	Herstellung von Querschlägen bspw. über Asphaltauframpungen oder den Einbau von Rundborden über die gesamte Wegesbreite; Bankett entlang des Asphaltweges herstellen in Anlehnung an die Maßnahme 14- 01-12		mittelfristig	öffentlich
14-02-35	Funktionstüchtigkeit des Pechens	Entfernen von Treibgut, Überprüfung des Stababstandes für ausreichende Durchgängigkeit	Regelmäßige Kontrolle und Pflege Aufnahme in den Pflege- und Unterhaltungsplan der OG Kasdorf	OG Kasdorf	mittelfristig	öffentlich





NrCode	Kurztext	Langtext	Ergänzungen Langtext	Zuständigkeiten	Status	Bereich der Vorsorge
14-03-12	Entfernen der Grasnarbe entlang des Wirtschaftsweges	Eine Grasnarbe entlang eines Wirtschaftsweges verhindert den Wasserabfluss von den befestigten Flächen ins Bankett. Dadurch steigt die Gefahr einer erhöhten Abflusskonzentration bis hin zu einer sich entwickelnden Sturzflut auf dem Wirtschaftsweg. Die Ableitung ins Bankett dient einer Retention und der Verlangsamung des Oberflächenabflusses auf befestigten Flächen.		Eigentümer / OG Kasdorf	kurzfristig	öffentlich
14-03-36	Wiederherstellung der Funktionstüchtigkeit des Durchlasses	Entfernen von Treibgut, Bewuchs etc.; Überprüfen der notwendigen Dimensionierung	Regelmäßige Kontrolle und Pflege Aufnahme in den Pflege- und Unterhaltungsplan der OG Kasdorf	OG Kasdorf	mittelfristig	öffentlich
14-03-47	Bestehende, wegbegleitende Rückhalte- und Versickerungsmulde neu profilieren und zusätzliche Mulden für durchgängigen Notabflussweg herstellen		Verlandetes Grabensystem neu profilieren, Bewuchs auf eine Rückhaltefunktion überprüfen und ggfls. Totholz sichern Aufnahme in den Pflege- und Unterhaltungsplan der OG Kasdorf	OG Kasdorf	regelmäßig	öffentlich





NrCode	Kurztext	Langtext	Ergänzungen Langtext	Zuständigkeiten	Status	Bereich der Vorsorge
14-03-48	angrenzende Fläche führen	Vermeiden der Abflusskonzentration auf Wegen und in Wegeseitengräben durch Erhöhung der Querneigung und dezentrale Versickerung in geeignete Nachbarflächen (Wald, Grünland)	Herstellung von Querschlägen bspw. über Asphaltauframpungen oder den Einbau von Rundborden über die gesamte Wegesbreite; Bankett entlang des Asphaltweges herstellen in Anlehnung an die Maßnahme 14- 03-12	OG Kasdorf	mittelfristig	öffentlich
14-03-57	- 1 3	Wasseransammlung gefährden die Verkehrssicherheit und die Ortslage durch zusätzliches Oberflächenwasser	Anpassung der Querneigung des Feldweges Wasserführung des Oberflächenabflusses herstellen	OG Kasdorf	mittelfristig	öffentlich
14-04-13	Gewässerbettes	Gewässersohle für eine Biodiversität erhalten, aber dennoch notwendigen Fließquerschnitt herstellen	Aufnahme in den Gewässerunterhaltungsplan der VG Nastätten	VG Nastätten	regelmäßig	öffentlich
14-04-14	Einbau eines Geschieberückhaltes	Rückhalt von Schwemmmaterial; Erhöhung des Wasserrückhalts und Reduzierung der Fließgeschwindigkeit; Maßnahme gilt für den gesamten Gewässerabschnitt; mögliche Störelemente: Dreiecksbuhnen, Totholzeinbau, Sohlschwellen, Störsteine)		VG Nastätten	mittelfristig	öffentlich





NrCode	Kurztext	Langtext	Ergänzungen Langtext	Zuständigkeiten	Status	Bereich der Vorsorge
14-04-25	_	Rückhaltung überschüssiger Wassermassen in der Fläche	bestehende topographische Gegebenheiten als Rückhalteraum nutzen, um anfallende Wassermassen des Außengebietes bereits außerorts zurückzuhalten und eine gedrosselte Wassermenge in den Ort zu führen	OG Kasdorf / VG Nastätten	langfristig	öffentlich
			in Kombination mit der Maßnahme 14-04-14			
14-04-37	Prüfen einer Retentionswirkungen von querschnittbeeinflussendem Bewuchs und entfernen bzw. sichern	Entfernen von Totholz, Stecklingen etc.innerorts; prüfen von Totholz, Stecklingen etc. auf Beeinträchtigung oder Nutzen außerorts; Möglichkeiten zum Umgang mit dem Bewuchs: erhöhter Unterhaltungsaufwand oder Entfernen des beeinträchtigenden Bewuchses Unterhalb von Brücken: Freischneiden empfohlen, oberhalb von Brücken: Bewuchs ggfls. beibehalten bzw. flach halten; Halbseitige Maat zum Schutz des vorhandenen Biotops möglich; Neuen Bewuchs i.B. in Trockenzeiten entfernen	Regelmäßige Kontrolle des Gewässerlaufes und Wartung des Bauwerkes starker Bewuchs zum Rückhalt außerorts, durchgängiger und freigehaltener Gewässerquerschnitt für einen schadlosen Hochwasserabfluss innerorts und im Bereich von Hochwasserschutzmaßnahmen (Dammbauwerk) Totholz sichern umfasst den gesamten innerörtlichen Bereich des	VG Nastätten	regelmäßig	öffentlich





NrCode	Kurztext	Langtext	Ergänzungen Langtext	Zuständigkeiten	Status	Bereich der Vorsorge
14-04-38	Entfernen bzw. Sichern gelagerter Materialien	bei einem Hochwasser- und Sturzflutereignis können Ablagerungen mitgerissen werden und folgende Durchlässe zusetzen und damit den Abfluss behindern (z.B. von Holz, Bauschutt, etc.)	Lagerbestände in der Gewässeraue	Eigentümer	kurzfristig	privat
14-04-67	Bebauung in Gewässernähe < 5- 10 m unterlassen			VG Nastätten / Wasserbehörde / Eigentümer	regelmäßig	öffentlich / privat
14-05-35	Wiederherstellung der Funktionstüchtigkeit des Rechens	Entfernen von Treibgut, Überprüfung des Stababstandes für ausreichende Durchgängigkeit	Regelmäßige Kontrolle und Pflege Aufnahme in den Pflege- und Unterhaltungsplan der VG Nastätten	VG Nastätten	mittelfristig	öffentlich
14-06-35	Wiederherstellung der Funktionstüchtigkeit des Rechens	Entfernen von Treibgut, Überprüfung des Stababstandes für ausreichende Durchgängigkeit	Regelmäßige Kontrolle und Pflege Aufnahme in den Pflege- und Unterhaltungsplan der VG Nastätten	VG Nastätten	mittelfristig	öffentlich
14-07-25	Errichtung eines Retentionsraumes	Rückhaltung überschüssiger Wassermassen in der Fläche	bestehende topographische Gegebenheiten als Rückhalteraum nutzen, um anfallende Wassermassen des Außengebietes bereits außerorts zurückzuhalten und eine gedrosselte Wassermenge in den Ort zu führen	OG Kasdorf / VG Nastätten	langfristig	öffentlich





NrCode	Kurztext	Langtext	Ergänzungen Langtext	Zuständigkeiten	Status	Bereich der Vorsorge
14-07-31		ermöglicht eine schadlose Ableitung des Oberflächenabflusses durch den Siedlungsbereich		OG Kasdorf	mittelfristig	öffentlich
14-07-32	/Saumstruktur (Erdwall) wiederherstellen bzw. neu	anlegen	Bestehende Wall-Mulden- Kombination wiederherstellen bzw. neu profilieren Aufnahme in den Pflege- und Unterhaltungsplan der OG Kasdorf	OG Kasdorf	mittelfristig	öffentlich
14-08-30	Anpassung der Bauleitplanung	Verhinderung der Bebauung in gesetzlich festgelegten Überschwemmungsgebieten; Freihaltung dieser Flächen in Flächennutzungs- und Bebauungsplänen; in Ausnahme Genehmigung nur unter der Richtlinie DWA-M 553 "Hochwasserangepasstes Planen und Bauen"; Festsetzung der GFZ, GEZ, Dachform und Bauweise (Keller ja/nein; Erdgeschoss nicht sohlgleich mit Geländeoberkante, sondern erhöht)	Empfehlung einer hochwasser- und starkregenangepassten Bauweise Berücksichtigung der Abflusskonzentrationen bei der Erstellung des Bebauungsplanes und der Überplanung der Fläche	OG Kasdorf / VG Nastätten	mittelfristig	öffentlich / privat
14-09-35	Wiederherstellung der	Entfernen von Treibgut, Überprüfung des Stababstandes für ausreichende Durchgängigkeit	Regelmäßige Kontrolle und Pflege Aufnahme in den Pflege- und Unterhaltungsplan der VG Nastätten	VG Nastätten	mittelfristig	öffentlich





NrCode	Kurztext	Langtext	Ergänzungen Langtext	Zuständigkeiten	Status	Bereich der Vorsorge
14-10-25	Errichtung eines Retentionsraumes	Rückhaltung überschüssiger Wassermassen in der Fläche	bestehende topographische Gegebenheiten als Rückhalteraum nutzen, um anfallende Wassermassen des Außengebietes bereits außerorts zurückzuhalten und eine gedrosselte Wassermenge in den Ort zu führen	OG Kasdorf	langfristig	öffentlich
14-10-31	Ausweisung von Notabflusswegen	ermöglicht eine schadlose Ableitung des Oberflächenabflusses durch den Siedlungsbereich		OG Kasdorf	mittelfristig	öffentlich
14-10-32	Aufgehöhte Rand-/Saumstruktur (Erdwall) anlegen	oberhalb von gefährdeten Siedlungsrändern (ggf. bepflanzte) Erdwälle zur Wasserrückhaltung und Lenkung anlegen	Errichtung eines Erdwalles zur Vorsorge des Siedlungsbereiches mit einer Breite von 5-10 m; Wallsystem dient der Wasserführung und dem Schutz der angrenzenden Gebäude, in Kombination mit einer vor- bzw. nachgeschalteten Mulde auszuführen Aufnahme in den Pflege- und Unterhaltungsplan der OG Kasdorf	OG Kasdorf	mittelfristig	öffentlich
14-10-38	Entfernen bzw. Sichern gelagerter Materialien	bei einem Hochwasser- und Sturzflutereignis können Ablagerungen mitgerissen werden und folgende Durchlässe zusetzen und damit den Abfluss behindern (z.B. von Holz, Bauschutt, etc.)		OG Kasdorf	kurzfristig	privat





NrCode	Kurztext	Langtext	Ergänzungen Langtext	Zuständigkeiten	Status	Bereich der Vorsorge
14-10-68	Regelmäßige Reinigung der Regeneinläufe, Durchlässe und	mithilife eines digitalen Pflegeplanes ist es möglich, einzelne Flächen- oder Linienelemente (Flächen, Gräben etc.) zu verwalten. Diese können vor Ort bspw. mithilfe eines Smartphones erfasst werden.		OG Kasdorf	regelmäßig	öffentlich
14-11-35	Eunktionstüchtigkeit des Bechens	Entfernen von Treibgut,	Regelmäßige Kontrolle und Pflege Aufnahme in den Pflege- und Unterhaltungsplan der OG Kasdorf	OG Kasdorf	mittelfristig	öffentlich
14-12-01	Inanonarallelen Bewinschallling	Reduzieren der Abflussbildung und Erosionsgefährdung, Abflussverzögerung		Eigentümer	kurzfristig und regelmäßig	öffentlich / privat
14-12-03	Standortgerechte Nutzungsänderung	Reduzieren der Abflussbildung und Erosionsgefährdung sowie Vermeiden von Abflusskonzentration und damit verbundener Bodenverlagerung auf darunterliegende Flächen		Eigentümer / OG Kasdorf	mittelfristig	öffentlich





NrCode	Kurztext	Langtext	Ergänzungen Langtext	Zuständigkeiten	Status	Bereich der Vorsorge
14-12-12	Entfernen der Grasnarbe entlang des Wirtschaftsweges	Eine Grasnarbe entlang eines Wirtschaftsweges verhindert den Wasserabfluss von den befestigten Flächen ins Bankett. Dadurch steigt die Gefahr einer erhöhten Abflusskonzentration bis hin zu einer sich entwickelnden Sturzflut auf dem Wirtschaftsweg. Die Ableitung ins Bankett dient einer Retention und der Verlangsamung des Oberflächenabflusses auf befestigten Flächen.		Eigentümer / OG Kasdorf	kurzfristig	öffentlich
14-12-31	Ausweisung von Notabflusswegen	ermöglicht eine schadlose Ableitung des Oberflächenabflusses durch den Siedlungsbereich		OG Kasdorf	mittelfristig	öffentlich
14-12-47	Bestehende wegbegleitende Rückhalte- und Versickerungsmulde neu profilieren	Anlage von hintereinander geschalteten, durch kleine Querdämme unterbrochene Wegeseitenmulden mit Versickerungs- und Rückhaltefunktion zur Reduzierung und Verzögerung des Abflusses von Wegen und sonstigen angeschlossenen Flächen	Verlandetes Grabensystem neu profilieren, Bewuchs auf eine Rückhaltefunktion überprüfen und ggfls. Totholz sichern Aufnahme in den Pflege- und Unterhaltungsplan der OG Kasdorf	OG Kasdorf	regelmäßig	öffentlich





NrCode	Kurztext	Langtext	Ergänzungen Langtext	Zuständigkeiten	Status	Bereich der Vorsorge
14-12-48	Wegeentwässerung breitflächig in angrenzende Fläche führen	geeignete Nachbarflächen (Wald, Grünland)	Herstellung von Querschlägen bspw. über Asphaltauframpungen oder den Einbau von Rundborden über die gesamte Wegesbreite; Bankett entlang des Asphaltweges herstellen in Anlehnung an die Maßnahme 14- 12-12	OG Kasdorf	mittelfristig	öffentlich
14-90-02	Erhaltung der Grünlandnutzung	Reduzieren der Abflussbildung und Erosionsgefährdung sowie Vermeiden von Abflusskonzentration und damit verbundener Bodenverlagerung auf unterliegenden Flächen		Eigentümer / OG Kasdorf	mittelfristig	öffentlich
14-91-04	Erhaltung des Waldes, ggfls. standortgerechte Entwicklung (von bspw. hangparallelen Gehölzstreifen)	Waldflächen dienen dem Rückhalt und einer gedrosselten Ableitung möglichen Oberflächenabflusses; Reduzierung der Fließgeschwindigkeit		Eigentümer / OG Kasdorf	mittelfristig	öffentlich
14-92-05	Erstellung eines Gewässerentwicklungsplanes	Sicherung des Hochwasserschutzes durch regelmäßige Pflegemaßnahmen und Gewährleistung eines ungestörten Abflusses		VG Nastätten	mittelfristig	öffentlich
14-93-08	Umnutzung in Gehölzstrukturen	Reduzierung der Abfluss- und Erosionsgefährdung durch Erhöhung der Oberflächenrauigkeit		Eigentümer / OG Kasdorf	mittelfristig	öffentlich





NrCode	Kurztext	Langtext	Ergänzungen Langtext	Zuständigkeiten	Status	Bereich der Vorsorge
14-94-09	Umnutzung in Gehölzstrukturen	Reduzierung der Abflussbildung und Erosionsgefahr; Entgegenwirken der Abflusskonzentrierung und Bodenumlagerung auf unterliegenden Flächen		Eigentümer / OG Kasdorf	mittelfristig	öffentlich
14-95-10	Wald- und Gehölzflächen: Prüfen der Waldnutzung und der Wegeentwässerung	Verhinderung der Beschleunigung von Abflüssen		Eigentümer / OG Kasdorf	mittelfristig	öffentlich
14-96-11	Fläche mit Retentionspotenzial	bei Hochwasser oder Sturzflutereignissen dient eine Retentionsfläche dem Abflachen der Hochwasserspitze, sodass sich das Wasser ausbreiten und damit der Abfluss verzögert abgeleitet werden kann; geringere Fließgeschwindigkeiten, geringerer Abfluss		VG Nastätten	mittelfristig	öffentlich
14-97-18	Gewässerentwicklungskorridors	Gewässerbett wird flacher und breiter; Prozess findet bereits unter einer positiven Eigenentwicklung statt und bedarf keiner technischen Eingriffe		VG Nastätten	mittelfristig	öffentlich
14-98-20	Sohlanhebung, Geschiebezugabe und Anlegen eines Gewässerentwicklungskorridors	Erreichen eines schnellen Ausuferns im Hochwasserfall bewirkt eine gedämpfte Fließgeschwindigkeit und eine Verringerung der Abflussspitze mit geringer oder natürlicher Entwicklungskraft		VG Nastätten	mittelfristig	öffentlich



Anlage 6


PLANUNTERLAGEN "MAßNAHMEN"


Unternehmen:	Ortliches Hochwasser- und
	Starkregenvorsorgekonzept
	Verbandsgemeinde Nastätten

- Finalfassung -

Unternehmensträger: Verbandsgemeinde Nastätten

Landkreis: Rhein-Lahn-Kreis

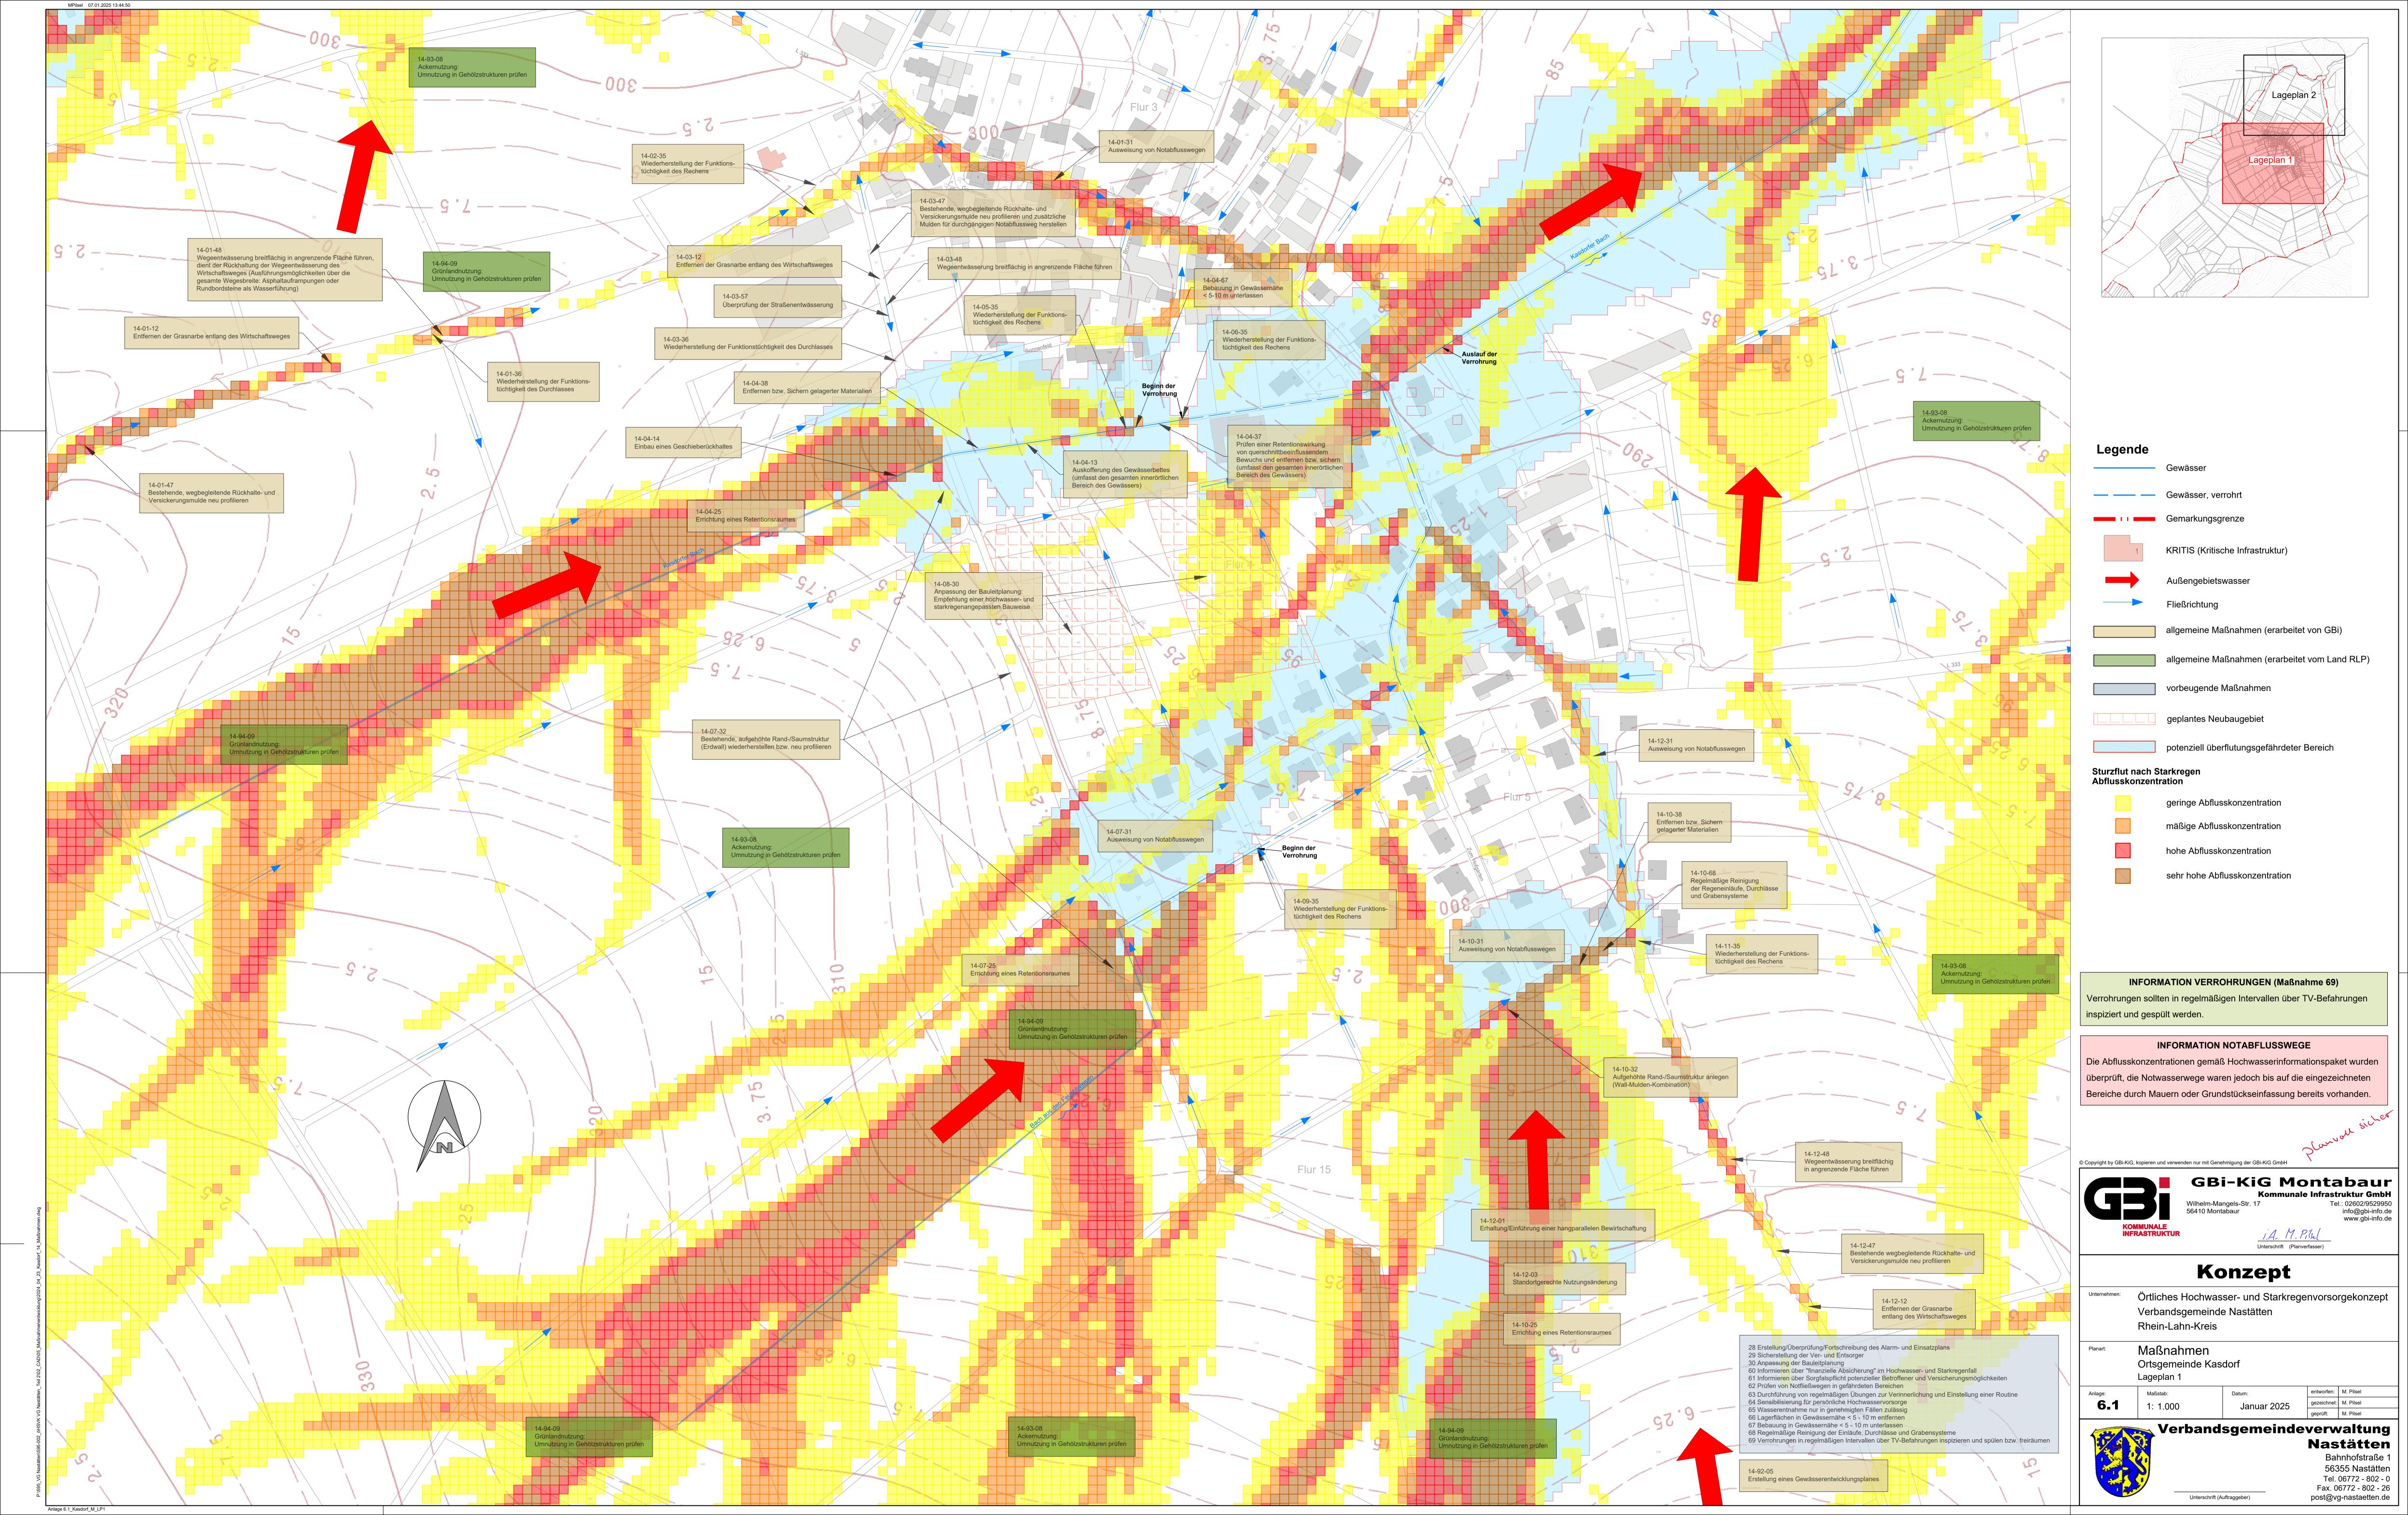

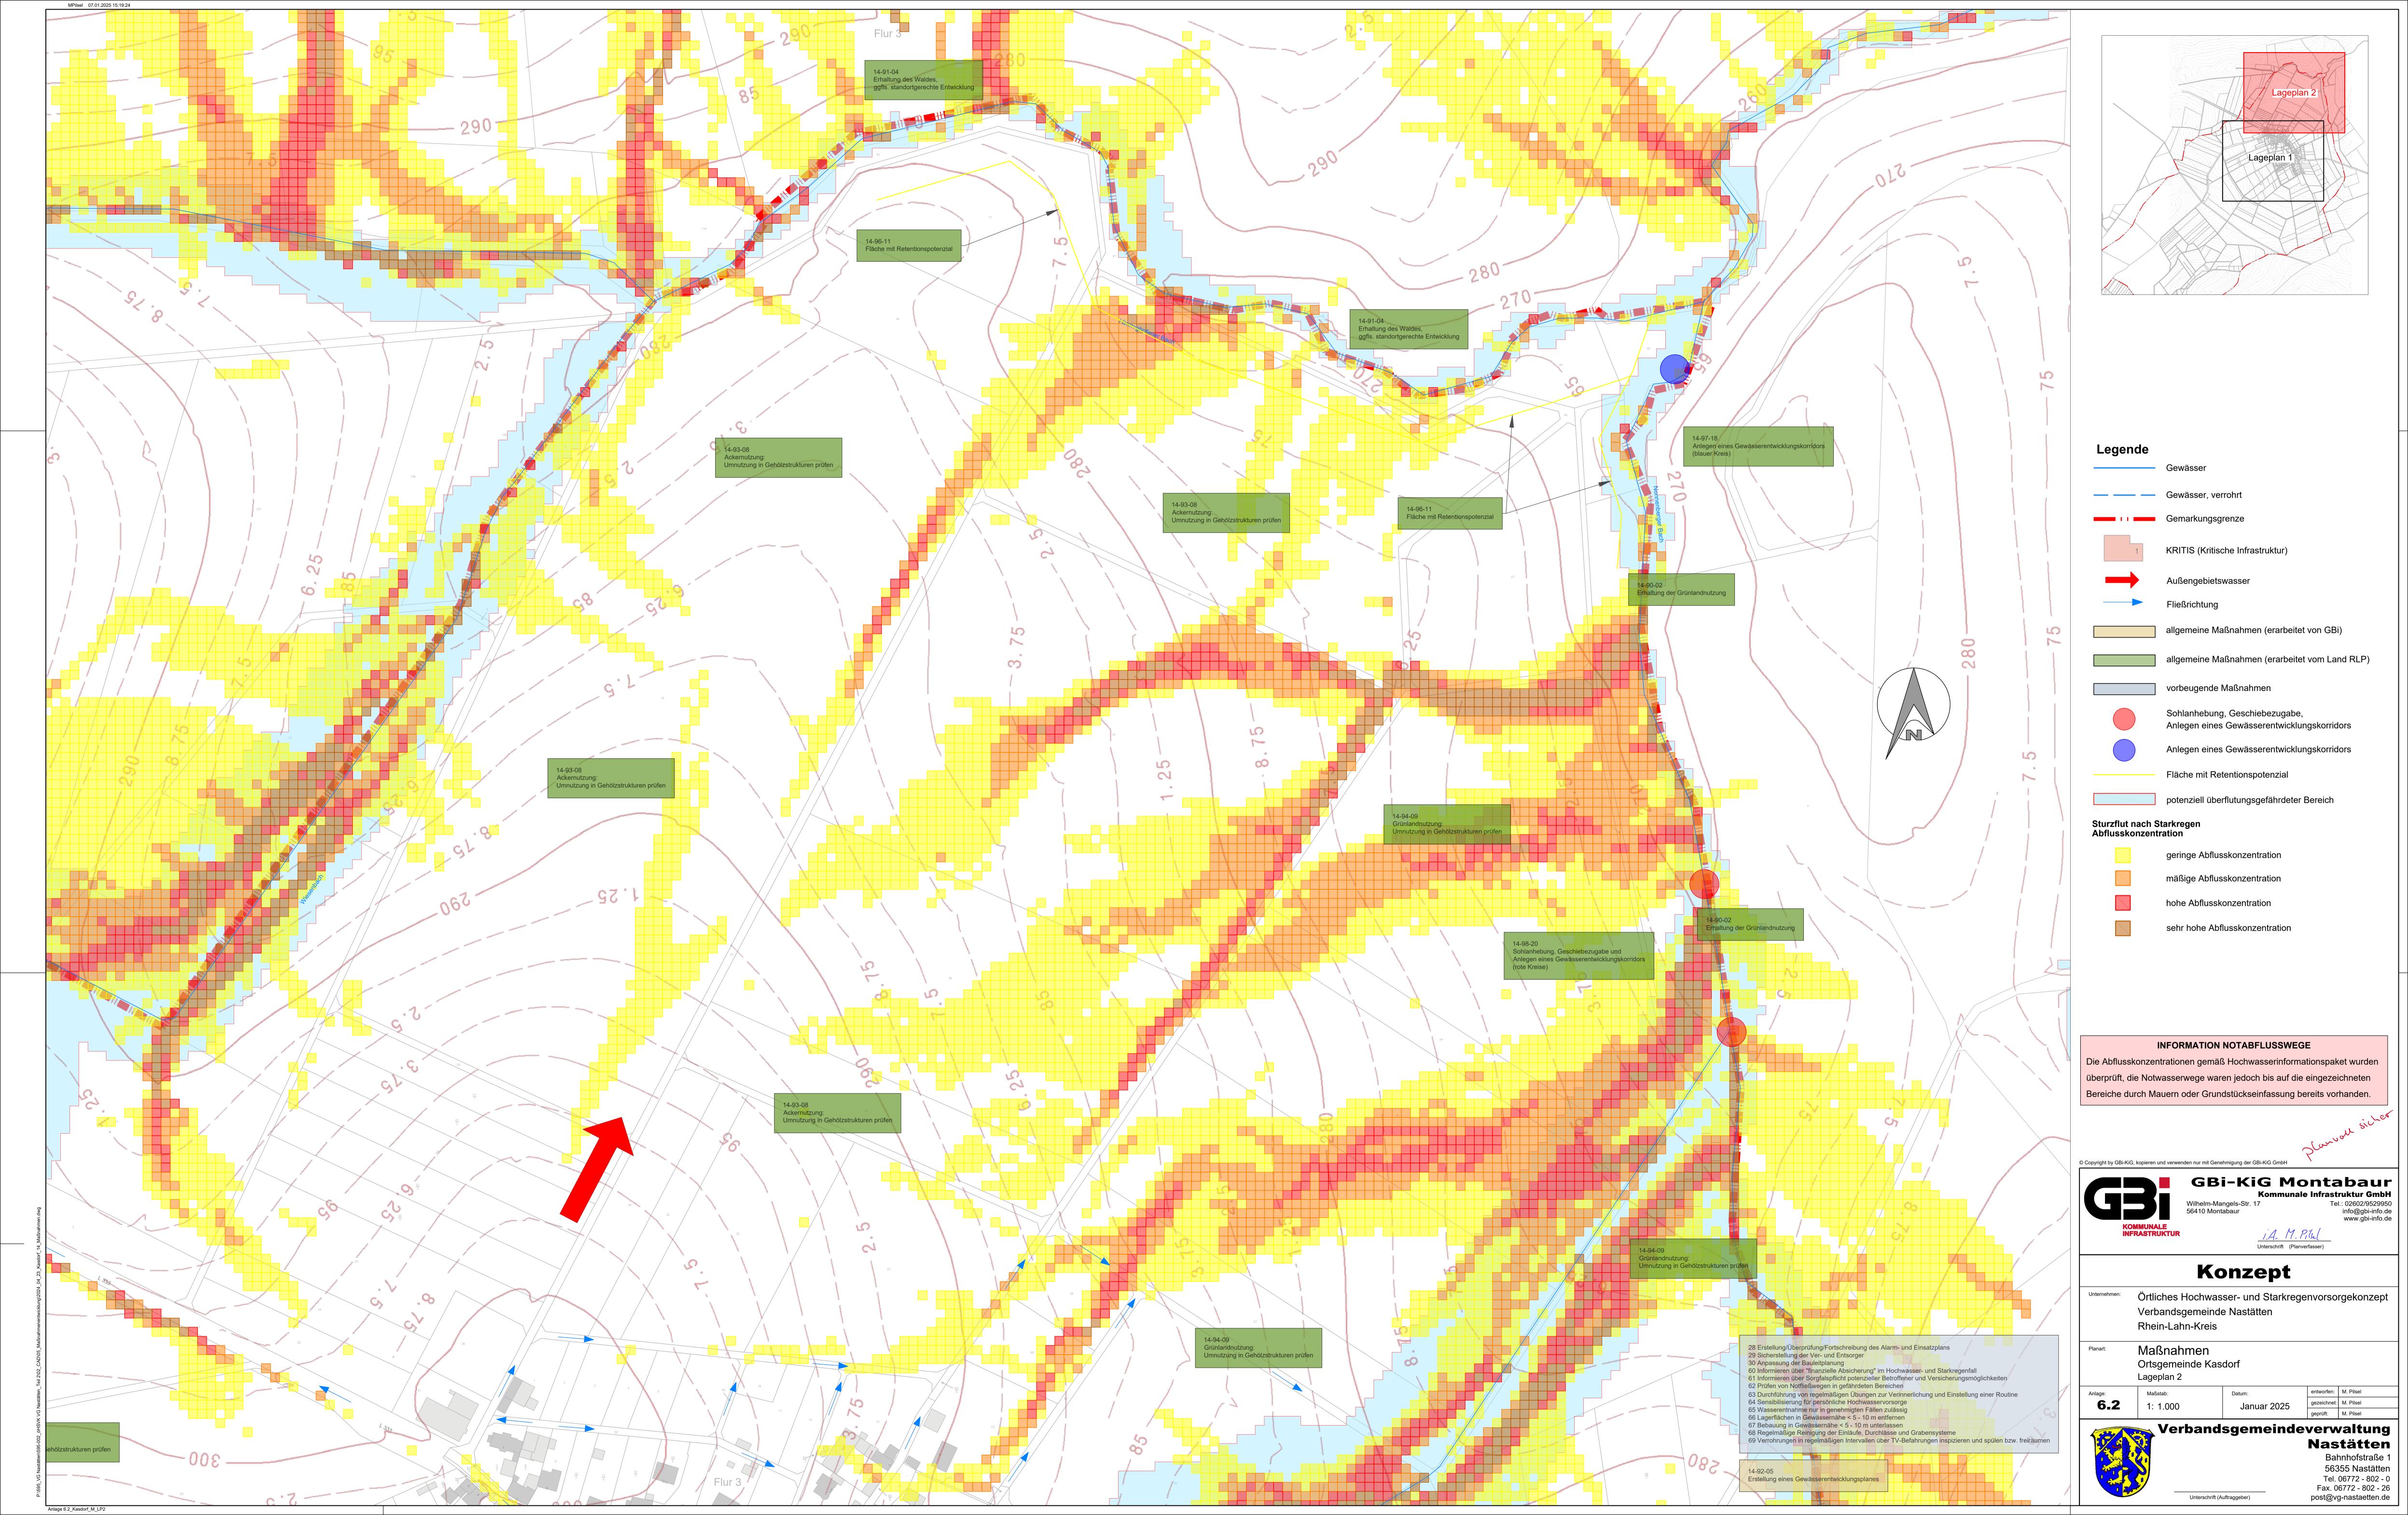



Anlage 7

PRIORITÄTENLISTE UND KOSTENSCHÄTZUNG

Unternehmen: Örtliches Hochwasser- und Starkregenvorsorgekonzept

Verbandsgemeinde Nastätten

- Finalfassung -

Unternehmensträger: Verbandsgemeinde Nastätten

Landkreis: Rhein-Lahn-Kreis



Anlage 7.1

PRIORITÄTENLISTE

Unternehmen: Örtliches Hochwasser- und

Starkregenvorsorgekonzept Verbandsgemeinde Nastätten

- Finalfassung -

Unternehmensträger: Verbandsgemeinde Nastätten

Landkreis: Rhein-Lahn-Kreis



Erläuterung zur Priorisierung (Anlage 7.1)

Je höher der Quotient aus Nutzen und Aufwand ist, desto größer ist die zu erwartende Verbesserung der Hochwasservorsorge bei angenommenem Aufwand.

Priorisierung von Maßnahmen in Kategorien in Abhängigkeit des Aufwandes:

- Kategorie 1: Maßnahmen mit geringem Einsatz für Privatleute oder Gemeindearbeiter in "kurzer Zeit"
- Kategorie 2: kleinere bauliche Eingriffe (z.B. Umgestaltung Rechenanlage, Installation Triebholzrückhalt)
- Kategorie 3: aufwendiger Bau von bspw. Hochwasserrückhaltebecken; großflächig angelegte Öffnung und Renaturierung von Bachläufen
- Kategorie 4: über die Kategorie 3 hinausgehender Aufwand (z.B. Bau von Hochwasserrückhaltebecken bei erschwerten Randbedingungen durch Baugrund o.ä.)







NrCode	Kurztext	Langtext	Ergänzungen Langtext	Einordnung Maßnahmenkategorie	Zusammen- hang von Maßnahmen	Nutzen	Einordnung Maßnahmentyp	von I	Aufwand e Erläuterung "Priorisierung Maßnahmen in Kategorien in ängigkeit des Aufwandes")	Verhältnis Nutzen zu Aufwand
60	Informieren über "finanzielle Absicherung" im Hochwasser- und Starkregenfall			Verhaltensbezogen	unabhängig	6	Öffentlichkeitsarbeit_und_Risikokommunikation	1	1	6
61	Informieren über Sorgfaltspflicht potenzieller Betroffener und Versicherungsmöglichke iten			Verhaltensbezogen	unabhängig	6	Öffentlichkeitsarbeit_und_Risikokommunikation	1	1	6
62	Prüfen von Notfließwegen in gefährdeten Bereichen			Infrastrukturbezogen	unabhängig	5	Notwasserwege	2	2	2,5
63	Durchführung von regelmäßigen Übungen zur Verinnerlichung und Einstellung einer Routine			Verhaltensbezogen	unabhängig	6	Erstellung_Optimierung_Alarm_und_Einsatzpläne_und_der_Einsatzroutinen	1	1	6
64	Sensibilisierung für persönliche Hochwasservorsorge (z.B. Grünschnitt, Ablagerungen, Bauschutt nicht im 10m- Bereich)			Verhaltensbezogen	unabhängig	6	Öffentlichkeitsarbeit_und_Risikokommunikation	1	1	6
65	Wasserentnahme nur in genehmigten Fällen zulässig			Verhaltensbezogen	unabhängig	6	Öffentlichkeitsarbeit_und_Risikokommunikation	1	1	6
66	Lagerflächen in Gewässernähe < 5-10 m entfernen		Gewässer III. Ordnung; §31 LWG – Anlagen im Gewässerbereich, Gewässerrandstreifen; §84 LWG – festgesetzte ÜSG	Flächenbezogen	unabhängig	3	Hochwasserangepasster_Umgang_mit_umweltgefährdenden_Stoffen	1	1	3
67	Bebauung in Gewässernähe < 5-10 m unterlassen		Gewässer III. Ordnung; §31 LWG – Anlagen im Gewässerbereich, Gewässerrandstreifen; §84 LWG – festgesetzte ÜSG	Flächenbezogen	unabhängig	3	Hochwasserangepasste_Nutzung_des_Gewässerumfeldes	1	1	3
68	Regelmäßige Reinigung der Regeneinläufe und Grabensysteme	mithilife eines digitalen Pflegeplanes ist es möglich, einzelne Flächen- oder Linienelemente (Flächen, Gräben etc.) zu verwalten. Diese können vor Ort bspw. mithilfe eines Smartphones erfasst werden.		Verhaltensbezogen	unabhängig	6	Bewirtschaftung_von_Maßnahmen	1	1	6
69	Verrohrungen in regelmäßigen Intervallen über TV-Befahrungen inspizieren und spülen bzw. freiräumen			Verhaltensbezogen	unabhängig	6	Bewirtschaftung_von_Maßnahmen	1	1	6

1





NrCode Kurzte	ext	Langtext	Ergänzungen Langtext	Einordnung Maßnahmenkategorie	Zusammen- hang von Maßnahmen	Nutzen	Einordnung Maßnahmentyp	von N	Aufwand e Erläuterung "Priorisierung /Iaßnahmen in Kategorien in ängigkeit des Aufwandes")	Verhältnis Nutzen zu Aufwand
14-01-12 Grasn	Entfernen der snarbe entlang des lirtschaftsweges	Eine Grasnarbe entlang eines Wirtschaftsweges verhindert den Wasserabfluss von den befestigten Flächen ins Bankett. Dadurch steigt die Gefahr einer erhöhten Abflusskonzentration bis hin zu einer sich entwickelnden Sturzflut auf dem Wirtschaftsweg. Die Ableitung ins Bankett dient einer Retention und der Verlangsamung des Oberflächenabflusses auf befestigten Flächen.		Flächenbezogen	unabhängig	3	Retention_im_Einzugsgebiet	2	2	1,5
	usweisung von otabflusswegen	ermöglicht eine schadlose Ableitung des Oberflächenabflusses durch den Siedlungsbereich		Infrastrukturbezogen	unabhängig	5	Notwasserwege	3	3	1,66666667
14-01-36 Funktion	derherstellung der tionstüchtigkeit des Durchlasses	Entfernen von Treibgut, Bewuchs etc.; Überprüfen der notwendigen Dimensionierung	Regelmäßige Kontrolle und Pflege Aufnahme in den Pflege- und Unterhaltungsplan der OG Kasdorf	Flächenbezogen	unabhängig	3	Retention_im_Einzugsgebiet	2	2	1,5
14-01-47 Ri Versick	Bestehende, vegbegleitende Rückhalte- und ckerungsmulde neu profilieren	Anlage von hintereinander geschalteten, durch kleine Querdämme unterbrochene Wegeseitenmulden mit Versickerungs- und Rückhaltefunktion zur Reduzierung und Verzögerung des Abflusses von Wegen und sonstigen angeschlossenen Flächen	Verlandetes Grabensystem neu profilieren, Bewuchs auf eine Rückhaltefunktion überprüfen und ggfls. Totholz sichern Aufnahme in den Pflege- und Unterhaltungsplan der OG Kasdorf	Flächenbezogen	unabhängig	3	Retention_im_Einzugsgebiet	2	2	1,5
14-01-48 b	egeentwässerung breitflächig in grenzende Fläche führen	Vermeiden der Abflusskonzentration auf Wegen und in Wegeseitengräben durch Erhöhung der Querneigung und dezentrale Versickerung in geeignete Nachbarflächen (Wald, Grünland)	Herstellung von Querschlägen bspw. über Asphaltauframpungen oder den Einbau von Rundborden über die gesamte Wegesbreite; Bankett entlang des Asphaltweges herstellen in Anlehnung an die Maßnahme 14-01-12	Infrastrukturbezogen	unabhängig	5	Multifunktionale_Flächennutzung	3	3	1,66666667
Wiedd 14-02-35 Funktid	derherstellung der tionstüchtigkeit des Rechens	Entfernen von Treibgut, Überprüfung des Stababstandes für ausreichende Durchgängigkeit	Regelmäßige Kontrolle und Pflege Aufnahme in den Pflege- und Unterhaltungsplan der OG Kasdorf	Flächenbezogen	unabhängig	3	Retention_im_Einzugsgebiet	2	2	1,5





NrCode Kurztext	Langtext	Ergänzungen Langtext	Einordnung Maßnahmenkategorie	Zusammen- hang von Maßnahmen	Nutzen	Einordnung Maßnahmentyp	von N	Aufwand e Erläuterung "Priorisierung Maßnahmen in Kategorien in ängigkeit des Aufwandes")	Verhältnis Nutzen zu Aufwand
Entfernen der 14-03-12 Grasnarbe entlang de Wirtschaftsweges	Eine Grasnarbe entlang eines Wirtschaftsweges verhindert den Wasserabfluss von den befestigten Flächen ins Bankett. Dadurch steigt die Gefahr einer erhöhten Abflusskonzentration bis hin zu einer sich entwickelnden Sturzflut auf dem Wirtschaftsweg. Die Ableitung ins Bankett dient einer Retention und der Verlangsamung des Oberflächenabflusses auf befestigten Flächen.		Flächenbezogen	unabhängig	3	Retention_im_Einzugsgebiet	2	2	1,5
Wiederherstellung de 14-03-36 Funktionstüchtigkeit de Durchlasses		Regelmäßige Kontrolle und Pflege Aufnahme in den Pflege- und Unterhaltungsplan der OG Kasdorf	Flächenhezogen	unabhängig	3	Retention_im_Einzugsgebiet	2	2	1,5
Bestehende, wegbegleitende Rückhalte- und Versickerungsmulde ne 14-03-47 profilieren und zusätzliche Mulden fü durchgängigen Notabflussweg herstellen	Versickerungs- und	Verlandetes Grabensystem neu profilieren, Bewuchs auf eine Rückhaltefunktion überprüfen und ggfls. Totholz sichern Aufnahme in den Pflege- und Unterhaltungsplan der OG Kasdorf	Flächenbezogen	unabhängig	3	Retention_im_Einzugsgebiet	2	2	1,5
Wegeentwässerung 14-03-48 breitflächig in angrenzende Fläche führen	Vermeiden der Abflusskonzentration auf Wegen und in Wegeseitengräben durch Erhöhung der	Herstellung von Querschlägen bspw. über Asphaltauframpungen oder den Einbau von Rundborden über die gesamte Wegesbreite; Bankett entlang des Asphaltweges herstellen in Anlehnung an die Maßnahme 14-03-12	Infrastrukturbezogen	unabhängig	5	Multifunktionale_Flächennutzung	3	3	1,66666667
Überprüfung der Straßenentwässerung	zusätzliches Oberflächenwasser	Wasserführung des Oberflächenabflusses herstellen	Flächenbezogen	unabhängig	3	Retention_im_Einzugsgebiet	3	3	1
14-04-13 Auskofferung des Gewässerbettes	Gewässersohle für eine Biodiversität erhalten, aber dennoch notwendigen Fließquerschnitt herstellen	Aufnahme in den Gewässerunterhaltungs plan der VG Nastätten	Gewässerbezogen	unabhängig	4	Optimierung_der_Gewässerunterhaltung	2	2	2





NrCode	Kurztext	Langtext	Ergänzungen Langtext	Einordnung Maßnahmenkategorie	Zusammen- hang von Maßnahmen	Nutzen	Einordnung Maßnahmentyp	von I	Aufwand e Erläuterung "Priorisierung Maßnahmen in Kategorien in ängigkeit des Aufwandes")	Verhältnis Nutzen zu Aufwand
14-04-14	Einbau eines Geschieberückhaltes	Rückhalt von Schwemmmaterial; Erhöhung des Wasserrückhalts und Reduzierung der Fließgeschwindigkeit; Maßnahme gilt für den gesamten Gewässerabschnitt; mögliche Störelemente: Dreiecksbuhnen, Totholzeinbau, Sohlschwellen, Störsteine)		Gewässerbezogen	unabhängig	4	Optimierung_der_Gewässerunterhaltung	2	2	2
14-04-25	Errichtung eines Retentionsraumes	Rückhaltung überschüssiger Wassermassen in der Fläche	bestehende topographische Gegebenheiten als Rückhalteraum nutzen, um anfallende Wassermassen des Außengebietes bereits außerorts zurückzuhalten und eine gedrosselte Wassermenge in den Ort zu führen in Kombination mit der Maßnahme 14-04-14	Gewässerbezogen	unabhängig	4	Schaffung_von_Retentionsraum	3	3	1,33333333
14-04-37	Prüfen einer Retentionswirkungen von querschnittbeeinflussen dem Bewuchs und entfernen bzw. sichern	Unterhalb von Brücken:	Regelmäßige Kontrolle des Gewässerlaufes und Wartung des Bauwerkes starker Bewuchs zum Rückhalt außerorts, durchgängiger und freigehaltener Gewässerquerschnitt für einen schadlosen Hochwasserabfluss innerorts und im Bereich von Hochwasserschutzmaßn ahmen (Dammbauwerk) Totholz sichern umfasst den gesamten innerörtlichen Bereich des Gewässers	Gewässerbezogen	unabhängig	4	Optimierung_der_Gewässerunterhaltung	2	2	2
14-04-38	Entfernen bzw. Sichern gelagerter Materialien	bei einem Hochwasser- und Sturzflutereignis können Ablagerungen mitgerissen werden und folgende Durchlässe zusetzen und damit den Abfluss behindern (z.B. von Holz, Bauschutt, etc.)	Cowässeraus	Flächenbezogen	unabhängig	3	Hochwasserangepasste_Nutzung_des_Gewässerumfeldes	1	1	3





NrCode	Kurztext	Langtext	Ergänzungen Langtext	Einordnung Maßnahmenkategorie	Zusammen- hang von Maßnahmen	Nutzen	Einordnung Maßnahmentyp	von I	Aufwand e Erläuterung "Priorisierung Maßnahmen in Kategorien in ängigkeit des Aufwandes")	Verhältnis Nutzen zu Aufwand
14-04-67	Bebauung in Gewässernähe < 5-10 m unterlassen			Flächenbezogen	unabhängig	3	Hochwasserangepasste_Nutzung_des_Gewässerumfeldes	1	1	3
14-05-35	Wiederherstellung der Funktionstüchtigkeit des Rechens	Entfernen von Treibgut, Überprüfung des Stababstandes für ausreichende Durchgängigkeit	Regelmäßige Kontrolle und Pflege Aufnahme in den Pflege- und Unterhaltungsplan der VG Nastätten	Gewässerbezogen	unabhängig	4	Erhaltung_des_Abflussvermögens_an_Einlaufbauwerken_Verdolungen	2	2	2
14-06-35	Wiederherstellung der Funktionstüchtigkeit des Rechens	Entfernen von Treibgut, Überprüfung des Stababstandes für ausreichende Durchgängigkeit	Regelmäßige Kontrolle und Pflege Aufnahme in den Pflege- und Unterhaltungsplan der VG Nastätten	Gewässerbezogen	unabhängig	4	Erhaltung_des_Abflussvermögens_an_Einlaufbauwerken_Verdolungen	2	2	2
14-07-25	Errichtung eines Retentionsraumes	Rückhaltung überschüssiger Wassermassen in der Fläche	bestehende topographische Gegebenheiten als Rückhalteraum nutzen, um anfallende Wassermassen des Außengebietes bereits außerorts zurückzuhalten und eine gedrosselte Wassermenge in den Ort zu führen	Gewässerbezogen	unabhängig	4	Schaffung_von_Retentionsraum	3	3	1,33333333
14-07-31	Ausweisung von Notabflusswegen	ermöglicht eine schadlose Ableitung des Oberflächenabflusses durch den Siedlungsbereich		Infrastrukturbezogen	unabhängig	5	Notwasserwege	3	3	1,66666667
14-07-32	Bestehende, aufgehöhte Rand-/Saumstruktur (Erdwall) wiederherstellen bzw. neu profilieren	Siedlungsrändern (ggf. bepflanzte) Erdwälle zur	Bestehende Wall- Mulden-Kombination wiederherstellen bzw. neu profilieren Aufnahme in den Pflege- und Unterhaltungsplan der OG Kasdorf	Flächenbezogen	unabhängig	3	Retention_im_Einzugsgebiet	2	2	1,5
14-08-30	Anpassung der Bauleitplanung	Verhinderung der Bebauung in gesetzlich festgelegten Überschwemmungsgebi eten; Freihaltung dieser Flächen in Flächennutzungs- und Bebauungsplänen; in Ausnahme Genehmigung nur unter der Richtlinie DWA-M 553 "Hochwasserangepasste s Planen und Bauen"; Festsetzung der GFZ, GEZ, Dachform und Bauweise (Keller ja/nein; Erdgeschoss nicht sohlgleich mit Geländeoberkante, sondern erhöht)	Empfehlung einer hochwasser- und starkregenangepassten Bauweise Berücksichtigung der Abflusskonzentrationen bei der Erstellung des Bebauungsplanes und der Überplanung der Fläche	Infrastrukturbezogen	unabhängig	5	Wassersensible_Bauleitplanung	1	1	5





NrCode	Kurztext	Langtext	Ergänzungen Langtext	Einordnung Maßnahmenkategorie	Zusammen- hang von Maßnahmen	Nutzen	Einordnung Maßnahmentyp	von l	Aufwand e Erläuterung "Priorisierung Maßnahmen in Kategorien in jängigkeit des Aufwandes")	Verhältnis Nutzen zu Aufwand
14-09-35	Wiederherstellung der Funktionstüchtigkeit des Rechens	Entfernen von Treibgut, Überprüfung des Stababstandes für ausreichende Durchgängigkeit	Regelmäßige Kontrolle und Pflege Aufnahme in den Pflege- und Unterhaltungsplan der VG Nastätten	Gewässerbezogen	unabhängig	4	Erhaltung_des_Abflussvermögens_an_Einlaufbauwerken_Verdolungen	2	2	2
14-10-25	Errichtung eines Retentionsraumes	Rückhaltung überschüssiger Wassermassen in der Fläche	bestehende topographische Gegebenheiten als Rückhalteraum nutzen, um anfallende Wassermassen des Außengebietes bereits außerorts zurückzuhalten und eine gedrosselte Wassermenge in den Ort zu führen	Flächenbezogen	unabhängig	3	Retention_im_Einzugsgebiet	3	3	1
14-10-31	Ausweisung von Notabflusswegen	ermöglicht eine schadlose Ableitung des Oberflächenabflusses durch den Siedlungsbereich		Infrastrukturbezogen	unabhängig	5	Notwasserwege	3	3	1,66666667
14-10-32	Aufgehöhte Rand- /Saumstruktur (Erdwall) anlegen	oberhalb von gefährdeten Siedlungsrändern (ggf. bepflanzte) Erdwälle zur Wasserrückhaltung und Lenkung anlegen		Flächenbezogen	unabhängig	3	Retention_im_Einzugsgebiet	2	2	1,5
14-10-38	Entfernen bzw. Sichern gelagerter Materialien	bei einem Hochwasser- und Sturzflutereignis können Ablagerungen mitgerissen werden und folgende Durchlässe zusetzen und damit den Abfluss behindern (z.B. von Holz, Bauschutt, etc.)	Lagerbestände im	Flächenbezogen	unabhängig	3	Hochwasserangepasste_Nutzung_des_Gewässerumfeldes	1	1	3
14-10-68	Regelmäßige Reinigung der Regeneinläufe, Durchlässe und Grabensysteme	mithilife eines digitalen Pflegeplanes ist es möglich, einzelne		Verhaltensbezogen	unabhängig	6	Bewirtschaftung_von_Maßnahmen	1	1	6





NrCode	Kurztext	Langtext	Ergänzungen Langtext	Einordnung Maßnahmenkategorie	Zusammen- hang von	Nutzen	Einordnung Maßnahmentyp	von l	Aufwand e Erläuterung "Priorisierung Maßnahmen in Kategorien in	Verhältnis Nutzen zu
14-11-35	Wiederherstellung der Funktionstüchtigkeit des Rechens	Entfernen von Treibgut, Überprüfung des Stababstandes für ausreichende Durchgängigkeit	Regelmäßige Kontrolle und Pflege Aufnahme in den Pflege- und Unterhaltungsplan der OG Kasdorf	Cowacochorogo	Maßnahmen unabhängig	4	Erhaltung_des_Abflussvermögens_an_Einlaufbauwerken_Verdolungen	Abh	ängigkeit des Aufwandes") 2	Aufwand 2
14-12-01	Erhaltung/Einführung einer hangparallelen Bewirtschaftung	Reduzieren der Abflussbildung und Erosionsgefährdung, Abflussverzögerung		Flächenbezogen	unabhängig	3	Erosionsmindernde_Hochwasserangepasste_Bewirtschaftung_von_Agrarflächen_Auß engebieten	2	2	1,5
14-12-03	Standortgerechte Nutzungsänderung	Reduzieren der Abflussbildung und Erosionsgefährdung sowie Vermeiden von Abflusskonzentration und damit verbundener Bodenverlagerung auf darunterliegende Flächen		Flächenbezogen	unabhängig	3	Erosionsmindernde_Hochwasserangepasste_Bewirtschaftung_von_Agrarflächen_Auß engebieten	2	2	1,5
14-12-12	Entfernen der Grasnarbe entlang des Wirtschaftsweges	Eine Grasnarbe entlang eines Wirtschaftsweges verhindert den Wasserabfluss von den befestigten Flächen ins Bankett. Dadurch steigt die Gefahr einer erhöhten Abflusskonzentration bis hin zu einer sich entwickelnden Sturzflut auf dem Wirtschaftsweg. Die Ableitung ins Bankett dient einer Retention und der Verlangsamung des Oberflächenabflusses auf befestigten Flächen.		Flächenbezogen	unabhängig	3	Retention_im_Einzugsgebiet	2	2	1,5
14-12-31	Ausweisung von Notabflusswegen	ermöglicht eine schadlose Ableitung des Oberflächenabflusses durch den Siedlungsbereich		Infrastrukturbezogen	unabhängig	5	Notwasserwege	3	3	1,66666667
14-12-47	Bestehende wegbegleitende Rückhalte- und Versickerungsmulde neu profilieren	Anlage von hintereinander geschalteten, durch kleine Querdämme unterbrochene Wegeseitenmulden mit Versickerungs- und Rückhaltefunktion zur Reduzierung und Verzögerung des Abflusses von Wegen und sonstigen angeschlossenen Flächen	Verlandetes Grabensystem neu profilieren, Bewuchs auf eine Rückhaltefunktion überprüfen und ggfls. Totholz sichern Aufnahme in den Pflege- und Unterhaltungsplan der OG Kasdorf	Flächenbezogen	unabhängig	3	Retention_im_Einzugsgebiet	2	2	1,5





NrCode	Kurztext	Langtext	Ergänzungen Langtext	Einordnung Maßnahmenkategorie	Zusammen- hang von Maßnahmen	Nutzen	Einordnung Maßnahmentyp	von I	Aufwand e Erläuterung "Priorisierung Maßnahmen in Kategorien in ängigkeit des Aufwandes")	Verhältnis Nutzen zu Aufwand
14-12-48	Wegeentwässerung breitflächig in angrenzende Fläche führen	Vermeiden der Abflusskonzentration auf Wegen und in Wegeseitengräben durch Erhöhung der Querneigung und dezentrale Versickerung in geeignete Nachbarflächen (Wald, Grünland)	Herstellung von Querschlägen bspw. über Asphaltauframpungen oder den Einbau von Rundborden über die gesamte Wegesbreite; Bankett entlang des Asphaltweges herstellen in Anlehnung an die Maßnahme 14-12-12	Infrastrukturbezogen	unabhängig	5	Multifunktionale_Flächennutzung	3	3	1,66666667
14-90-02	Erhaltung der Grünlandnutzung	Reduzieren der Abflussbildung und Erosionsgefährdung sowie Vermeiden von Abflusskonzentration und damit verbundener Bodenverlagerung auf unterliegenden Flächen		Flächenbezogen	unabhängig	3	Erosionsmindernde_Hochwasserangepasste_Bewirtschaftung_von_Agrarflächen_Auß engebieten	2	2	1,5
14-91-04	Erhaltung des Waldes, ggfls. standortgerechte Entwicklung (von bspw. hangparallelen Gehölzstreifen)	Waldflächen dienen dem Rückhalt und einer gedrosselten Ableitung möglichen Oberflächenabflusses; Reduzierung der Fließgeschwindigkeit		Flächenbezogen	unabhängig	3	Erhalt_von_Waldflächen_Aufforstung	2	2	1,5
14-92-05	Erstellung eines Gewässerentwicklungspl anes	Sicherung des Hochwasserschutzes		Gewässerbezogen	unabhängig	4	Schaffung_von_Retentionsraum	2	2	2
14-93-08	Ackernutzung: Umnutzung in Gehölzstrukturen prüfen	Reduzierung der Abfluss und Erosionsgefährdung durch Erhöhung der Oberflächenrauigkeit		Flächenbezogen	unabhängig	3	Erosionsmindernde_Hochwasserangepasste_Bewirtschaftung_von_Agrarflächen_Auß engebieten	2	2	1,5
14-94-09	Grünlandnutzung: Umnutzung in Gehölzstrukturen prüfen	Reduzierung der Abflussbildung und Erosionsgefahr; Entgegenwirken der Abflusskonzentrierung und Bodenumlagerung auf unterliegenden Flächen		Flächenbezogen	unabhängig	3	Erosionsmindernde_Hochwasserangepasste_Bewirtschaftung_von_Agrarflächen_Auß engebieten	2	2	1,5
14-95-10	Wald- und Gehölzflächen: Prüfen der Waldnutzung und der Wegeentwässerung	Verhinderung der Beschleunigung von Abflüssen		Flächenbezogen	unabhängig	3	Erhalt_von_Waldflächen_Aufforstung	2	2	1,5
14-96-11	Fläche mit Retentionspotenzial	bei Hochwasser oder Sturzflutereignissen dient eine Retentionsfläche dem Abflachen der Hochwasserspitze, sodass sich das Wasser ausbreiten und damit der Abfluss verzögert abgeleitet werden kann; geringere Fließgeschwindigkeiten, geringerer Abfluss		Gewässerbezogen	unabhängig	4	Schaffung_von_Retentionsraum	2	2	2





NrCode Kurztext	Langtext	Ergänzungen Langtext	Einordnung Maßnahmenkategorie	Zusammen- hang von Maßnahmen	Nutzen	Einordnung Maßnahmentyp	von N	Aufwand Erläuterung "Priorisierung aßnahmen in Kategorien in ingigkeit des Aufwandes")	Verhältnis Nutzen zu Aufwand
Anlegen eines 14-97-18 Gewässerentwicklungsk orridors	Gewässerbett wird flacher und breiter; Prozess findet bereits unter einer positiven Eigenentwicklung statt und bedarf keiner technischen Eingriffe		Gewässerbezogen	unabhängig	4	Schaffung_von_Retentionsraum	2	2	2
Sohlanhebung, Geschiebezugabe und 14-98-20 Anlegen eines Gewässerentwicklungsk orridors	Erreichen eines schnellen Ausuferns im Hochwasserfall bewirkt eine gedämpfte Fließgeschwindigkeit und eine Verringerung der Abflussspitze mit geringer oder natürlicher Entwicklungskraft		Gewässerbezogen	unabhängig	4	Schaffung_von_Retentionsraum	2	2	2



Anlage 7.2

KOSTENSCHÄTZUNG

Unternehmen: Örtliches Hochwasser- und Starkregenvorsorgekonzept Verbandsgemeinde Nastätten

- Finalfassung -

Unternehmensträger: Verbandsgemeinde Nastätten

Landkreis: Rhein-Lahn-Kreis





Nr Code	Kurztext	Langtext	Ergänzungen Langtext	Me	nge	Einheit	EP	Herstellungskosten	Ingenieurleistungen/einmali ge Kosten	Kosten ges. ohne Unterhaltung	Kostenansätze
60	Informieren über "finanzielle Absicherung" im Hochwasser- und Starkregenfall										
61	Informieren über Sorgfaltspflicht potenzieller Betroffener und Versicherungsmöglichkeiten										
62	Prüfen von Notfließwegen in gefährdeten Bereichen										
63	Durchführung von regelmäßigen Übungen zur Verinnerlichung und Einstellung einer Routine										
64	Sensibilisierung für persönliche Hochwasservorsorge (z.B. Grünschnitt, Ablagerungen, Bauschutt nicht im 10m- Bereich)										
65	Wasserentnahme nur in genehmigten Fällen zulässig										
66	Lagerflächen in Gewässernähe < 5-10 m entfernen		Gewässer III. Ordnung; §31 LWG – Anlagen im Gewässerbereich, Gewässerrandstreifen; §84 LWG – festgesetzte ÜSG								
67	Bebauung in Gewässernähe < 5-10 m unterlassen		Gewässer III. Ordnung; §31 LWG – Anlagen im Gewässerbereich, Gewässerrandstreifen; §84 LWG – festgesetzte ÜSG								
68	Regelmäßige Reinigung der Regeneinläufe und Grabensysteme	mithilife eines digitalen Pflegeplanes ist es möglich, einzelne Flächen- oder Linienelemente (Flächen, Gräben etc.) zu verwalten. Diese können vor Ort bspw. mithilfe eines Smartphones erfasst werden.									Tagessatz Spüler + TV mit 4 MA: 3,500,00 € geschätzt
69	Verrohrungen in regelmäßigen Intervallen über TV-Befahrungen inspizieren und spülen bzw. freiräumen										Tagessatz Spüler + TV mit 4 MA: 3,000,00 € geschätzt





Nr Code	Kurztext	Langtext	Ergänzungen Langtext	Menge	Einheit	EP	Herstellungskosten	Ingenieurleistungen/einmali ge Kosten	Kosten ges. ohne Unterhaltung	Kostenansätze
14-01- 12	Entfernen der Grasnarbe entlang des Wirtschaftsweges	Eine Grasnarbe entlang eines Wirtschaftsweges verhindert den Wasserabfluss von den befestigten Flächen ins Bankett. Dadurch steigt die Gefahr einer erhöhten Abflusskonzentration bis hin zu einer sich entwickelnden Sturzflut auf dem Wirtschaftsweg. Die Ableitung ins Bankett dient einer Retention und der Verlangsamung des Oberflächenabflusses auf befestigten Flächen.								Tagessatz Minikolonne 1300 € = Baustelleneinrichtung, Anfahrt Bagger: 350 € + Tagessatz: 800€
14-01- 31	Ausweisung von Notabflusswegen	ermöglicht eine schadlose Ableitung des Oberflächenabflusses durch den Siedlungsbereich						2.300,00 €	2.300,00 €	
14-01- 36	Wiederherstellung der Funktionstüchtigkeit des Durchlasses	Entfernen von Treibgut, Bewuchs etc.; Überprüfen der notwendigen Dimensionierung	Regelmäßige Kontrolle und Pflege Aufnahme in den Pflege- und Unterhaltungsplan der OG Kasdorf	11,00	Stk	1.725,00 €	18.975,00 €		18.975,00 €	
14-01- 47	Bestehende, wegbegleitende Rückhalte- und Versickerungsmulde neu profilieren	Anlage von hintereinander geschalteten, durch kleine Querdämme unterbrochene Wegeseitenmulden mit Versickerungs- und Rückhaltefunktion zur Reduzierung und Verzögerung des Abflusses von Wegen und sonstigen angeschlossenen Flächen	Verlandetes Grabensystem neu profilieren, Bewuchs auf eine Rückhaltefunktion überprüfen und ggfls. Totholz sichern Aufnahme in den Pflege- und Unterhaltungsplan der OG Kasdorf	2.200,00	m	18,00 €	39.600,00 €		39.600,00 €	
14-01- 48	Wegeentwässerung breitflächig in angrenzende Fläche führen	Vermeiden der Abflusskonzentration auf Wegen und in Wegeseitengräben durch Erhöhung der Querneigung und dezentrale Versickerung in geeignete Nachbarflächen (Wald, Grünland)	Herstellung von Querschlägen bspw. über Asphaltauframpungen oder den Einbau von Rundborden über die gesamte Wegesbreite; Bankett entlang des Asphaltweges herstellen in Anlehnung an die Maßnahme 14-01-12	4,00	Stk	3.450,00 €	13.800,00 €		13.800,00 €	
14-02- 35	Wiederherstellung der Funktionstüchtigkeit des Rechens	Entfernen von Treibgut, Überprüfung des Stababstandes für ausreichende Durchgängigkeit	Regelmäßige Kontrolle und Pflege Aufnahme in den Pflege- und Unterhaltungsplan der OG Kasdorf	2,00	Stk	1.725,00 €	3.450,00 €		3.450,00 €	





Nr Code	Kurztext	Langtext	Ergänzungen Langtext	Menge	Einheit	EP	Herstellungskosten	Ingenieurleistungen/einmali ge Kosten	Kosten ges. ohne Unterhaltung	Kostenansätze
14-03- 12	Entfernen der Grasnarbe entlang des Wirtschaftsweges	Eine Grasnarbe entlang eines Wirtschaftsweges verhindert den Wasserabfluss von den befestigten Flächen ins Bankett. Dadurch steigt die Gefahr einer erhöhten Abflusskonzentration bis hin zu einer sich entwickelnden Sturzflut auf dem Wirtschaftsweg. Die Ableitung ins Bankett dient einer Retention und der Verlangsamung des Oberflächenabflusses auf befestigten Flächen.								Tagessatz Minikolonne 1300 € = Baustelleneinrichtung, Anfahrt Bagger: 350 € + Tagessatz: 800€
14-03- 36	Wiederherstellung der Funktionstüchtigkeit des Durchlasses	Entfernen von Treibgut, Bewuchs etc.; Überprüfen der notwendigen Dimensionierung	Regelmäßige Kontrolle und Pflege Aufnahme in den Pflege- und Unterhaltungsplan der OG Kasdorf	1,00	Stk	1.725,00 €	1.725,00 €		1.725,00 €	
14-03- 47	Bestehende, wegbegleitende Rückhalte- und Versickerungsmulde neu profilieren und zusätzliche Mulden für durchgängigen Notabflussweg herstellen	Anlage von hintereinander geschalteten, durch kleine Querdämme unterbrochene Wegeseitenmulden mit Versickerungs- und Rückhaltefunktion zur Reduzierung und Verzögerung des Abflusses von Wegen und sonstigen angeschlossenen Flächen	Verlandetes Grabensystem neu profilieren, Bewuchs auf eine Rückhaltefunktion überprüfen und ggfls. Totholz sichern Aufnahme in den Pflege- und Unterhaltungsplan der OG Kasdorf	75,00	m	18,00 €	1.350,00 €		1.350,00 €	
14-03- 48	Wegeentwässerung breitflächig in angrenzende Fläche führen	Vermeiden der Abflusskonzentration auf Wegen und in Wegeseitengräben durch Erhöhung der Querneigung und dezentrale Versickerung in geeignete Nachbarflächen (Wald, Grünland)	Herstellung von Querschlägen bspw. über Asphaltauframpungen oder den Einbau von Rundborden über die gesamte Wegesbreite; Bankett entlang des Asphaltweges herstellen in Anlehnung an die Maßnahme 14-03-12	1,00	Stk	3.450,00 €	3.450,00 €		3.450,00 €	
14-03- 57	Überprüfung der Straßenentwässerung	Wasseransammlung gefährden die Verkehrssicherheit und die Ortslage durch zusätzliches Oberflächenwasser	Anpassung der Querneigung des Feldweges Wasserführung des Oberflächenabflusses herstellen					460,00 €	460,00 €	
14-04- 13	Auskofferung des Gewässerbettes	Gewässersohle für eine Biodiversität erhalten, aber dennoch notwendigen Fließquerschnitt herstellen	Aufnahme in den Gewässerunterhaltungsplan der VG Nastätten	175,00	m	30,00 €	5.250,00 €		5.250,00 €	





Nr Code	Kurztext	Langtext	Ergänzungen Langtext	Menge	Einheit	EP	Herstellungskosten	Ingenieurleistungen/einmali ge Kosten	Kosten ges. ohne Unterhaltung	Kostenansätze
14-04- 14	Einbau eines Geschieberückhaltes	Rückhalt von Schwemmmaterial; Erhöhung des Wasserrückhalts und Reduzierung der Fließgeschwindigkeit; Maßnahme gilt für den gesamten Gewässerabschnitt; mögliche Störelemente: Dreiecksbuhnen, Totholzeinbau, Sohlschwellen, Störsteine)		1,00 Stk		5.175,00 €	5.175,00 €		5.175,00 €	
14-04- 25	Errichtung eines Retentionsraumes	Rückhaltung überschüssiger Wassermassen in der Fläche	bestehende topographische Gegebenheiten als Rückhalteraum nutzen, um anfallende Wassermassen des Außengebietes bereits außerorts zurückzuhalten und eine gedrosselte Wassermenge in den Ort zu führen in Kombination mit der Maßnahme 14-04-14							Erste Kostenschätzung anhand einer Vorplanung zu erstellen
14-04- 37	Prüfen einer Retentionswirkungen von querschnittbeeinflussendem Bewuchs und entfernen bzw. sichern	Entfernen von Totholz, Stecklingen etc.innerorts; prüfen von Totholz, Stecklingen etc. auf Beeinträchtigung oder Nutzen außerorts; Möglichkeiten zum Umgang mit dem Bewuchs: erhöhter Unterhaltungsaufwand oder Entfernen des beeinträchtigenden Bewuchses Unterhalb von Brücken: Freischneiden empfohlen, oberhalb von Brücken: Bewuchs ggfls. beibehalten bzw. flach halten; Halbseitige Maat zum Schutz des vorhandenen Biotops möglich; Neuen Bewuchs i.B. in Trockenzeiten entfernen	Regelmäßige Kontrolle des Gewässerlaufes und Wartung des Bauwerkes starker Bewuchs zum Rückhalt außerorts, durchgängiger und freigehaltener Gewässerquerschnitt für einen schadlosen Hochwasserabfluss innerorts und im Bereich von Hochwasserschutzmaßnahm en (Dammbauwerk) Totholz sichern umfasst den gesamten innerörtlichen Bereich des Gewässers Aufnahme in den Gewässerunterhaltungsplan der VG Nastätten		175,00 m	17,00 €	2.975,00 €		2.975,00 €	Mindestens 2x jährlich
14-04- 38	Entfernen bzw. Sichern gelagerter Materialien	bei einem Hochwasser- und Sturzflutereignis können Ablagerungen mitgerissen werden und folgende Durchlässe zusetzen und damit den Abfluss behindern (z.B. von Holz, Bauschutt, etc.)	Lagerbestände in der Gewässeraue							Entsorgung: 65,00 € pro m³
14-04- 67	Bebauung in Gewässernähe < 5-10 m unterlassen	,								





Nr Code	Kurztext	Langtext	Ergänzungen Langtext	Menge	Einheit	EP	Herstellungskosten	Ingenieurleistungen/einmali ge Kosten	Kosten ges. ohne Unterhaltung	Kostenansätze
14-05- 35	Wiederherstellung der Funktionstüchtigkeit des Rechens	Entfernen von Treibgut, Überprüfung des Stababstandes für ausreichende Durchgängigkeit	Regelmäßige Kontrolle und Pflege Aufnahme in den Pflege- und Unterhaltungsplan der VG Nastätten	1,00	Stk	1.725,00 €	1.725,00 €		1.725,00 €	
14-06- 35	Wiederherstellung der Funktionstüchtigkeit des Rechens	Entfernen von Treibgut, Überprüfung des Stababstandes für ausreichende Durchgängigkeit	Regelmäßige Kontrolle und Pflege Aufnahme in den Pflege- und Unterhaltungsplan der VG Nastätten	1,00	Stk	1.725,00 €	1.725,00 €		1.725,00 €	
14-07- 25	Errichtung eines Retentionsraumes	Rückhaltung überschüssiger Wassermassen in der Fläche	bestehende topographische Gegebenheiten als Rückhalteraum nutzen, um anfallende Wassermassen des Außengebietes bereits außerorts zurückzuhalten und eine gedrosselte Wassermenge in den Ort zu führen							Erste Kostenschätzung anhand einer Vorplanung zu erstellen
14-07- 31	Ausweisung von Notabflusswegen	ermöglicht eine schadlose Ableitung des Oberflächenabflusses durch den Siedlungsbereich	idirion					2.300,00 €	2.300,00 €	
14-07- 32	Bestehende, aufgehöhte Rand-/Saumstruktur (Erdwall) wiederherstellen bzw. neu profilieren	oberhalb von gefährdeten Siedlungsrändern (ggf. bepflanzte) Erdwälle zur Wasserrückhaltung und Lenkung anlegen	Bestehende Wall-Mulden- Kombination wiederherstellen bzw. neu profilieren Aufnahme in den Pflege- und Unterhaltungsplan der OG Kasdorf	475,00	m	58,00 €	27.550,00 €		27.550,00 €	
14-08- 30	Anpassung der Bauleitplanung	Verhinderung der Bebauung in gesetzlich festgelegten Überschwemmungsgebieten; Freihaltung dieser Flächen in Flächennutzungs- und Bebauungsplänen; in Ausnahme Genehmigung nur unter der Richtlinie DWA-M 553 "Hochwasserangepasstes Planen und Bauen"; Festsetzung der GFZ, GEZ, Dachform und Bauweise (Keller ja/nein; Erdgeschoss nicht sohlgleich mit Geländeoberkante, sondern erhöht)	Empfehlung einer hochwasser- und							
14-09- 35	Wiederherstellung der Funktionstüchtigkeit des Rechens	Entfernen von Treibgut, Überprüfung des Stababstandes für ausreichende Durchgängigkeit	Regelmäßige Kontrolle und Pflege Aufnahme in den Pflege- und Unterhaltungsplan der VG Nastätten	1,00	Stk	1.725,00 €	1.725,00 €		1.725,00 €	





Nr Code	Kurztext	Langtext	Ergänzungen Langtext	Menge	Einheit	EP	Herstellungskosten	Ingenieurleistungen/einmali ge Kosten	Kosten ges. ohne Unterhaltung	Kostenansätze
14-10- 25	Errichtung eines Retentionsraumes	Rückhaltung überschüssiger Wassermassen in der Fläche	bestehende topographische Gegebenheiten als Rückhalteraum nutzen, um anfallende Wassermassen des Außengebietes bereits außerorts zurückzuhalten und eine gedrosselte Wassermenge in den Ort zu führen							Erste Kostenschätzung anhand einer Vorplanung zu erstellen
14-10- 31	Ausweisung von Notabflusswegen	ermöglicht eine schadlose Ableitung des Oberflächenabflusses durch den Siedlungsbereich						2.300,00 €	2.300,00€	
14-10- 32	Aufgehöhte Rand- /Saumstruktur (Erdwall) anlegen	oberhalb von gefährdeten Siedlungsrändern (ggf. bepflanzte) Erdwälle zur Wasserrückhaltung und Lenkung anlegen	Errichtung eines Erdwalles zur Vorsorge des Siedlungsbereiches mit einer Breite von 5-10 m; Wallsystem dient der Wasserführung und dem Schutz der angrenzenden Gebäude, in Kombination mit einer vor- bzw. nachgeschalteten Mulde auszuführen Aufnahme in den Pflege- und Unterhaltungsplan der OG Kasdorf	250,00	m	58,00€	14.500,00 €		14.500,00 €	
14-10- 38	Entfernen bzw. Sichern gelagerter Materialien	bei einem Hochwasser- und Sturzflutereignis können Ablagerungen mitgerissen werden und folgende Durchlässe zusetzen und damit den Abfluss behindern (z.B. von Holz, Bauschutt, etc.)	Lagerbestände im Grabenprofil							Entsorgung: 65,00 € pro m³
14-10- 68	Regelmäßige Reinigung der Regeneinläufe, Durchlässe und Grabensysteme	mithilife eines digitalen Pflegeplanes ist es möglich, einzelne Flächen- oder Linienelemente (Flächen, Gräben etc.) zu verwalten. Diese können vor Ort bspw. mithilfe eines Smartphones erfasst werden.								Tagessatz Spüler + TV mit 4 MA: 3,500,00 € geschätzt
14-11- 35	Wiederherstellung der Funktionstüchtigkeit des Rechens	Entfernen von Treibgut, Überprüfung des Stababstandes für ausreichende Durchgängigkeit	Regelmäßige Kontrolle und Pflege Aufnahme in den Pflege- und Unterhaltungsplan der OG Kasdorf	2,00	Stk	1.725,00 €	3.450,00 €		3.450,00€	
14-12- 01	Erhaltung/Einführung einer hangparallelen Bewirtschaftung	Reduzieren der Abflussbildung und Erosionsgefährdung, Abflussverzögerung								





Nr Code	Kurztext	Langtext	Ergänzungen Langtext	Menge	Einheit	EP	Herstellungskosten	Ingenieurleistungen/einmali ge Kosten	Kosten ges. ohne Unterhaltung	Kostenansätze
14-12- 03	Standortgerechte Nutzungsänderung	Reduzieren der Abflussbildung und Erosionsgefährdung sowie Vermeiden von Abflusskonzentration und damit verbundener Bodenverlagerung auf darunterliegende Flächen								
14-12- 12	Entfernen der Grasnarbe entlang des Wirtschaftsweges	Eine Grasnarbe entlang eines Wirtschaftsweges verhindert den Wasserabfluss von den befestigten Flächen ins Bankett. Dadurch steigt die Gefahr einer erhöhten Abflusskonzentration bis hin zu einer sich entwickelnden Sturzflut auf dem Wirtschaftsweg. Die Ableitung ins Bankett dient einer Retention und der Verlangsamung des Oberflächenabflusses auf befestigten Flächen.								Tagessatz Minikolonne 1300 € = Baustelleneinrichtung, Anfahrt Bagger: 350 € + Tagessatz: 800€
14-12- 31	Ausweisung von Notabflusswegen	ermöglicht eine schadlose Ableitung des Oberflächenabflusses durch den Siedlungsbereich						2.300,00 €	2.300,00 €	
14-12- 47	Bestehende wegbegleitende Rückhalte- und Versickerungsmulde neu profilieren	Anlage von hintereinander geschalteten, durch kleine Querdämme unterbrochene Wegeseitenmulden mit Versickerungs- und Rückhaltefunktion zur Reduzierung und Verzögerung des Abflusses von Wegen und sonstigen angeschlossenen Flächen	Verlandetes Grabensystem neu profilieren, Bewuchs auf eine Rückhaltefunktion überprüfen und ggfls. Totholz sichern Aufnahme in den Pflege- und Unterhaltungsplan der OG Kasdorf	500,00	m	18,00 €	9.000,00 €		9.000,00 €	
14-12- 48	Wegeentwässerung breitflächig in angrenzende Fläche führen	Vermeiden der Abflusskonzentration auf Wegen und in Wegeseitengräben durch Erhöhung der Querneigung und dezentrale Versickerung in geeignete Nachbarflächen (Wald, Grünland)	Herstellung von Querschlägen bspw. über Asphaltauframpungen oder den Einbau von Rundborden über die gesamte Wegesbreite; Bankett entlang des Asphaltweges herstellen in Anlehnung an die Maßnahme 14-12-12	2,00	Stk	3.450,00 €	6.900,00 €		6.900,00 €	
14-90- 02	Erhaltung der Grünlandnutzung	Reduzieren der Abflussbildung und Erosionsgefährdung sowie Vermeiden von Abflusskonzentration und damit verbundener Bodenverlagerung auf unterliegenden Flächen								





Nr Code	Kurztext	Langtext	Ergänzungen Langtext	Menge	Einheit	EP	Herstellungskosten	Ingenieurleistungen/einmali ge Kosten	Kosten ges. ohne Unterhaltung	Kostenansätze
14-91- 04	Erhaltung des Waldes, ggfls. standortgerechte Entwicklung (von bspw. hangparallelen Gehölzstreifen)	Waldflächen dienen dem Rückhalt und einer gedrosselten Ableitung möglichen Oberflächenabflusses; Reduzierung der Fließgeschwindigkeit								
14-92- 05	Gewässerentwicklungsplanes	Sicherung des Hochwasserschutzes durch regelmäßige Pflegemaßnahmen und Gewährleistung eines ungestörten Abflusses						10.000,00 €	10.000,00€	5 €/lfd. m
14-93- 08		Reduzierung der Abfluss- und Erosionsgefährdung durch Erhöhung der Oberflächenrauigkeit								
14-94- 09	Grünlandnutzung: Umnutzung in Gehölzstrukturen prüfen	Reduzierung der Abflussbildung und Erosionsgefahr; Entgegenwirken der Abflusskonzentrierung und Bodenumlagerung auf unterliegenden Flächen								
14-95- 10	Wald- und Gehölzflächen: Prüfen der Waldnutzung und der Wegeentwässerung	Verhinderung der Beschleunigung von Abflüssen								
14-96- 11	Fläche mit Retentionspotenzial	bei Hochwasser oder Sturzflutereignissen dient eine Retentionsfläche dem Abflachen der Hochwasserspitze, sodass sich das Wasser ausbreiten und damit der Abfluss verzögert abgeleitet werden kann; geringere Fließgeschwindigkeiten, geringerer Abfluss								
14-97- 18	Anlegen eines Gewässerentwicklungskorrido rs	Gewässerbett wird flacher und breiter; Prozess findet bereits unter einer positiven Eigenentwicklung statt und bedarf keiner technischen Eingriffe								
14-98- 20	Sohlanhebung,	Erreichen eines schnellen Ausuferns im Hochwasserfall bewirkt eine gedämpfte Fließgeschwindigkeit und eine Verringerung der Abflussspitze mit geringer oder natürlicher Entwicklungskraft								